Pendelleuchte Holz
Farbe Holz/ schwarz

Bitte IMMER Raum-Abmessungen vor Montage überprüfen.

Schienen abpendeln UK=3,20m

Schienen direkt an Decke montieren

ATTENTO LED
Farbe weiß

GIORNO T STARR
Farbe weiß

FRESCHETTO AB LED
Farbe grau

SIGMA STARR LED 5082/935
Farbe schwarz

SNELLO MIT LED
Farbe schwarz

SNELLO MIT LED
Farbe weiß

VARIO M LED
Farbe weiß

SIGMA STARR LED 5250
Farbe weiß

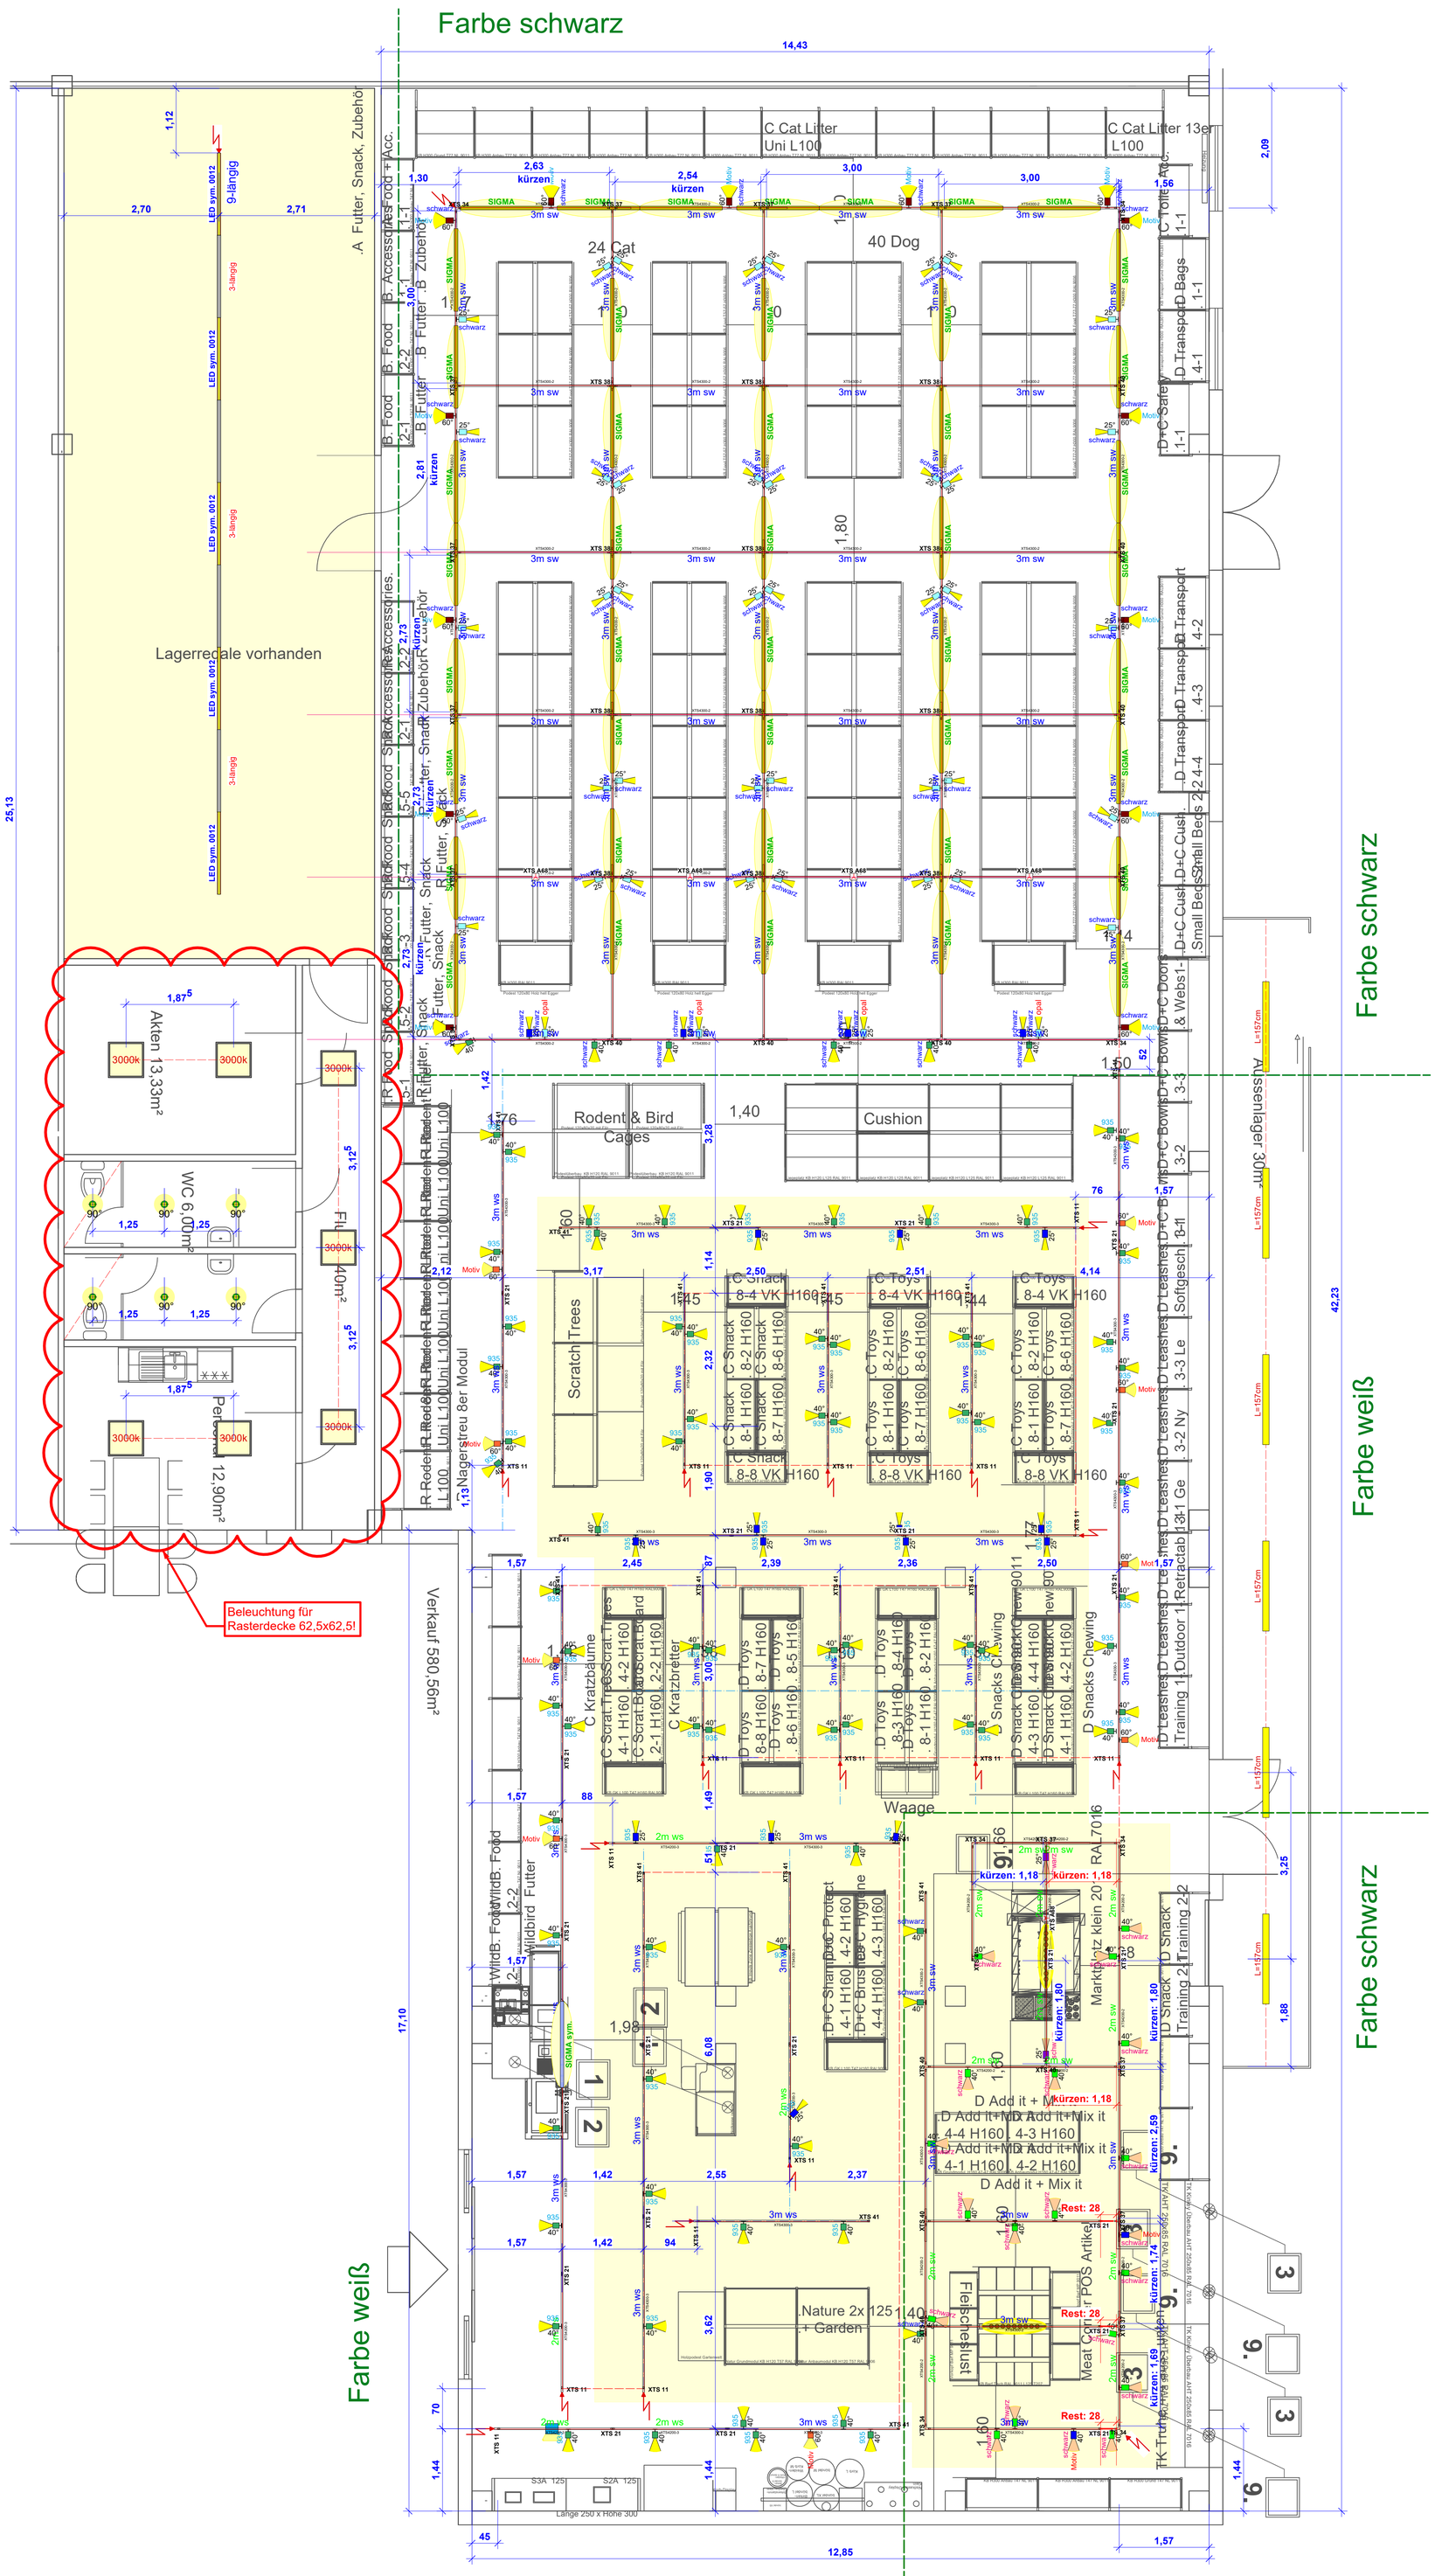

Legende: Beleuchtung Nebenräume

Symbol	Anzahl	Bezeichnung	Aussenmass L (mm)	Aussenmass B (mm)	Aussenmass H (mm)	Einbaumass DA (mm)	Einbaumass ET (mm)
3000k	07	ATTENTO LED 3588/830 ws. UGR<19, Einlegeleuchte - viereckig, Abdeckung mikroprismatisch, LED Modul 32W, 3000K, 3588 lm, Alu weiss, 758 9267 + Treiber 614 0027 + 2x Zugentlastung 614 0098	620	620	10.5		
90°	06	GIORNO T STARR 100 LED 1060/830 ws. 90°, Einbaustrahler - starr - rund, inkl. LED Modul 1060lm, 3000K, 10.2W, Farbe weiß, inkl. Treiber, 694 6070	D=120			DA= 100-108	100
L=157cm	06	FRESCHETTO AB LED 5300/840 ws. IP66, Wannen-Anbauleuchte, LED 5300lm 43W 4000K, Farbe weiss, inkl. Treiber, opale Acrylglaswanne, 695 8048	1570	112	107	Wand- und Deckenmontage möglich	
LED sym. 0012	05	RAGLine LED Geräteträger WB symmetrisch (0012) 4000/830 ws. für Lichtbandsystem, 4000lm, 3000K, 25.40 Watt, 790 0012	1436	63	55		
	04	Blindabdeckung weiss L=1436 mm 055 3039	1436				
	03	Lichtbandtrageschiene weiss 3-längig, 055 3033	4308	63	46		
OWA auch im Lager?		Zubehör für Lichtband: 01 - Endkappen, 1 Paar 055 2926 02 - Tragschienenverbinder 055 3034 Deckenmontage OWA: 12 - Deckenbefestigung inkl. Caddy-Clip für OWA-Decke 055 2826 alle 1,25m montieren Abhängung Standard: 12 - RAGLine Aufhängeclip - 055 3040 12 - Rändelmutter - 055 3042 12 - Seilhalter - 888 8977 12 - Seil mit Zugöse 3m - 888 8947 alle 1,50m montieren Einspeisepunkte: 01 - Anschlussset RAGLine 055 3089	4308	63	46		

Legende: Beleuchtung Meat Corner

Symbol	Anzahl	Bezeichnung	Aussenmass L (mm)	Aussenmass B (mm)	Aussenmass H (mm)	Einbaumass DA (mm)	Einbaumass ET (mm)
25° schwarz	02	SNELLO MIT LED COB 3269/930 sw. 25° G7 PW, Strahler mit 3-ph-Adapter, LED COB 3269lm 3000K 27.94W, Farbe schwarz, inkl. Treiber, 211 1171	D=96	113			
40° Motiv schwarz	02	SNELLO MIT LED COB 1601/930 sw. 40° G7 PW, Strahler mit 3-ph-Adapter, LED COB 1601lm, 3000K, 12.87W, Farbe schwarz, inkl. Treiber, 211 1158	D=96	113			
40° schwarz	18	SNELLO MIT LED COB 3269/930 sw. 40° G7 PW, Strahler mit 3-ph-Adapter, LED COB 3269lm 3000K 27.94W, Farbe schwarz, inkl. Treiber, 211 1157	D=96	113			
	02	Pendelleuchte Holz, 9x E27, Abhängung 1.10m, 692 8464 02 + 9x Leuchtmittel E27, 900 6500 01 + 3-ph-Adapter sw., 101 6060 02 + 3ph Adapter mech. sw, 101 5222 02 + Dekohaken 2mm, 101 0033	1100 UK Holz= 2,60m Pendellänge-Detail beachten! Gesamtlänge UK Holz 0,60m				

Legende: Beleuchtung

Symbol	Anzahl	Bezeichnung	Aussenmass L (mm)	Aussenmass B (mm)	Aussenmass H (mm)	Einbaumass DA (mm)	Einbaumass ET (mm)
SIGMA	44	SIGMA STARR LED 5082/835 sw. BATWING, Strahler mit 3-ph-Adapter inkl. PCB LED 5082lm, 3500K, 42W, Farbe schwarz, 211 9343	1440	66	80		
25° schwarz 25° opal schwarz	44 04	SNELLO MIT LED COB 1724/935 sw. 25° G7 PW, Strahler mit 3-ph-Adapter, LED COB 1724lm 3500K 12.32W, Farbe schwarz, inkl. Treiber, 211 1261 Scheibe satiniert, 004 4247	D=96	113			
25° schwarz	04	SNELLO MIT LED COB 3439/935 sw. 25° G7 PW, Strahler mit 3-ph-Adapter, LED COB 3439lm 3500K 27.94W, Farbe schwarz, inkl. Treiber, 211 1262	D=96	113			
40° schwarz	09	SNELLO MIT LED COB 3439/935 sw. 40° G7 PW, Strahler mit 3-ph-Adapter, LED COB 3440lm 3500K 27.94W, Farbe schwarz, inkl. Treiber, 211 1243	D=96	113			
60° schwarz 60° Motiv schwarz	14	SNELLO MIT LED COB 3439/935 sw. 60° G7 PW, Strahler mit 3-ph-Adapter, LED COB 3439lm 3500K 27.94WW, Farbe schwarz, inkl. Treiber, 211 1260	D=96	113			
1m sw	-	3-ph Stromschiene 1m schwarz, 66XTS4100-2, 101 6014	1000	31,5	32,5		
2m sw	13	3-ph Stromschiene 2m schwarz, 66XTS4200-2, 101 6023	2000	31,5	32,5		
3m sw	55	3-ph Stromschiene 3m, schwarz, 66XTS4300-2, 101 6043	3000	31,5	32,5		
	168	Stromschienenzubehör Direktbefestigung OWA schwarz: Federstahlklammer Gewindestift M6 *H0552849* + Schienenhalter *101 6103* + Mutter M6 *888 7016* + Sicherungsmutter M6 *888 7017* / alle 1,25m montieren					
	69	Stromschienenzubehör Abhängung OWA weiss: Federstahlklammern - Öse *H0552850*, Seil mit Zugöse 3m *888 8947* + Schienenhalterung inkl. Seilhalter mit Höhenverstellung *101 6188*, alle 1,25m montieren					
	-	Stromschienenzubehör schwarz: Seil mit Zugöse 3m *888 8947* + Decken-/ Schienenhalterung inkl. Seilhalter *101 6188* / alle 1,5m montieren					
XTS 11	-	Einspeisungen XTS 11, *101 6053*					
XTS 12	-	Einspeisungen XTS 12, *101 6052*					
XTS 14	-	Mitteleinspeisung XTS 14, *101 6075*					
XTS 41	02	Endkappen XTS 41, *101 6153*					
XTS 21	05	Verbinder XTS 21, *101 6073*					
	05	Abhängebrücke SKB 18, *101 6132*					
XTS 24	-	Gelenkverbinder XTS 24, *101 6008*					
XTS 34	08	90° Verbinder *(Einspeisung möglich)* XTS 34, *101 6107*					
XTS 35	-	90° Verbinder *(Einspeisung möglich)* XTS 35, *101 6105*					
XTS 36	-	T-Verbinder *(Einspeisung möglich)* XTS 36 - Schutzleiter u/li, *101 6066*					
XTS 37	11	T-Verbinder *(Einspeisung möglich)* XTS 37 - Schutzleiter o/re, *101 6114*					
XTS 39	-	T-Verbinder *(Einspeisung möglich)* XTS 39 - Schutzleiter u/re, *101 6070*					
XTS 40	11	T-Verbinder *(Einspeisung möglich)* XTS 40 - Schutzleiter o/li, *101 6115*					
XTS 38	12	Kreuzverbinder *(Einspeisung möglich)* XTS 38, *101 6079*					
XTS A68	05	Steckdosenadapter schwarz, *101 5207*					
	01	Biegewerkzeug für Stromschiene XTSV12, *101 0001*					
SIGMA sym.	01	SIGMA STARR LED 5250-7500/830 90° ws., symmetrisch, Strahler mit 3-ph-Adapter, inkl. PCB LED 5250-7500lm, 3000K, 35-50W einstellbar, Farbe weiss, 211 9339	1504	64	54		
25° 935	14	SNELLO MIT LED COB 3439/935 ws. 25° G7 PW, Strahler mit 3-ph-Adapter, LED COB 3439lm 3500K 27.94W, Farbe weiß, inkl. Treiber, 211 1180	D=96	113			
40° 935	75	SNELLO MIT LED COB 3439/935 ws. 40° G7 PW, Strahler mit 3-ph-Adapter, LED COB 3439lm 3500K 27.94W, Farbe weiß, inkl. Treiber, 211 1179	D=96	113			
60° Motiv	09	SNELLO MIT LED COB 3439/935 ws. 60° G7 PW, Strahler mit 3-ph-Adapter, LED COB 3439lm 3500K 27.94W, Farbe weiß, inkl. Treiber 211 1259	D=96	113			
	01	VARIO M LED COB 3238/935 ws. 70° PW G7, Strahler mit 3-ph-Adapter, LED COB 3238lm 25.96W 3500K, inkl. Treiber, Farbe weiss, Material Aluminium, 211 1309	180	120	83		
1m ws	-	3-ph Stromschiene 1m, weiss, 66XTS4100-3, 101 6011	1000	31,5	32,5		
2m ws	05	3ph-Stromschiene 2m, weiss, 66XTS4200-3, 101 6021	2000	31,5	32,5		
3m ws	29	3-ph Stromschiene 3m, weiss, 66XTS4300-3, 101 6031	3000	31,5	32,5		
	36	Stromschienenzubehör Direktbefestigung OWA weiss: Federstahlklammer Gewindestift M6 *H0552849* + Schienenhalter *101 6101* + Mutter M6 *888 7016* + Sicherungsmutter M6 *888 7017* / alle 1,25m montieren					
	58	Stromschienenzubehör Abhängung OWA weiss: Federstahlklammern - Öse *H0552850*, Seil mit Zugöse 3m *888 8947* + Schienenhalterung inkl. Seilhalter mit Höhenverstellung *101 6188*, alle 1,25m montieren					
	-	Stromschienenzubehör weiß: Seil mit Zugöse 3m *888 8947* + Decken-/ Schienenhalterung inkl. Seilhalter *101 6188* / alle 1,5m montieren					
XTS 11	16	Einspeisungen XTS 11, *101 6091*					
XTS 12	-	Einspeisungen XTS 12, *101 6051*					
XTS 14	-	Mitteleinspeisung XTS 14, *101 6085*					
XTS 41	16	Endkappen XTS 41, *101 6151*					
XTS 21	18	Verbinder XTS 21, *101 6071*					
	18	Abhängebrücke SKB 18, *101 6088*					
XTS 24	-	Gelenkverbinder XTS 24, *101 6010*					
XTS 34	-	90° Verbinder *(Einspeisung möglich)* XTS 34, *101 6092*					
XTS 35	-	90° Verbinder *(Einspeisung möglich)* XTS 35, *101 6078*					
XTS 36	-	T-Verbinder *(Einspeisung möglich)* XTS 36 - Schutzleiter u/li, *101 6076*					
XTS 37	-	T-Verbinder *(Einspeisung möglich)* XTS 37 - Schutzleiter o/re, *101 6077*					
XTS 39	-	T-Verbinder *(Einspeisung möglich)* XTS 39 - Schutzleiter u/rex, *101 6074*					
XTS 40	-	T-Verbinder *(Einspeisung möglich)* XTS 40 - Schutzleiter o/li, *101 6161*					
XTS 38	-	Kreuzverbinder *(Einspeisung möglich)* XTS 38, *101 6106*					
XTS A68	-	Steckdosenadapter XTS A68 weiß, *101 5205*					
	-	Biegewerkzeug für Stromschiene XTSV12, *101 0001*					

Vorschlag Einspeisepunkt — Schutzleiter

NR.	DATUM	ART DER ÄNDERUNG	VON
01.	20.03.2023	Anpassung an aktuellen Planstand/ Deckenart und -höhe.	KG

BAUVORHABEN
FRESSNAPF Idar Oberstein 6053 NEXT

ADRESSE
Vollmersbachstr. 65

BAUHERR

PLANINHALT
Beleuchtungsplan Schienenkonzept

PG LICHT GMBH
PG Licht GmbH
Karl-Ferdinand-Braun-Str. 18
D-21423 Winsen/Luhe
Tel.: 04171/7057-0
Fax: 04171/7057-10
E-mail: planung@pglicht.de
Internet: www.pglicht.de

NOTIZEN

Hinweis an Elektriker: Bei der Leuchteninstallation bitte auf eine 1/2 - 1/2 Schaltung achten. Die Beleuchtung auf der 1/2 Schaltung dient für die Betriebszeiten vor und nach den offiziellen Öffnungszeiten zwecks Energieeinsparung.

INDEX

VERKAUFSFLÄCHE	581,33 m²	WATT PRO QUADRATMETER	
DECKENTYP	OWA	PLAN	1
DECKENHÖHE	3,739 m		
MASSSTAB	1:50	DATEINAME	
GEZEICHNET	Britta Münzel	DATUM	21.02.2023

Unser Beleuchtungsvorschlag dient als Planungshilfe, die der Abstimmung mit Ihrem Architekten und Installateur bedarf. Für Irrtümer und Maßveränderungen der Leuchten und Montageverhältnisse übernehmen wir keine Haftung. Diese Planung ist nach BGB § 823 durch das Urheberrecht geschützt und darf ohne unsere Zustimmung weder nachgeahmt, vervielfältigt noch dritten Personen zugänglich gemacht werden.