
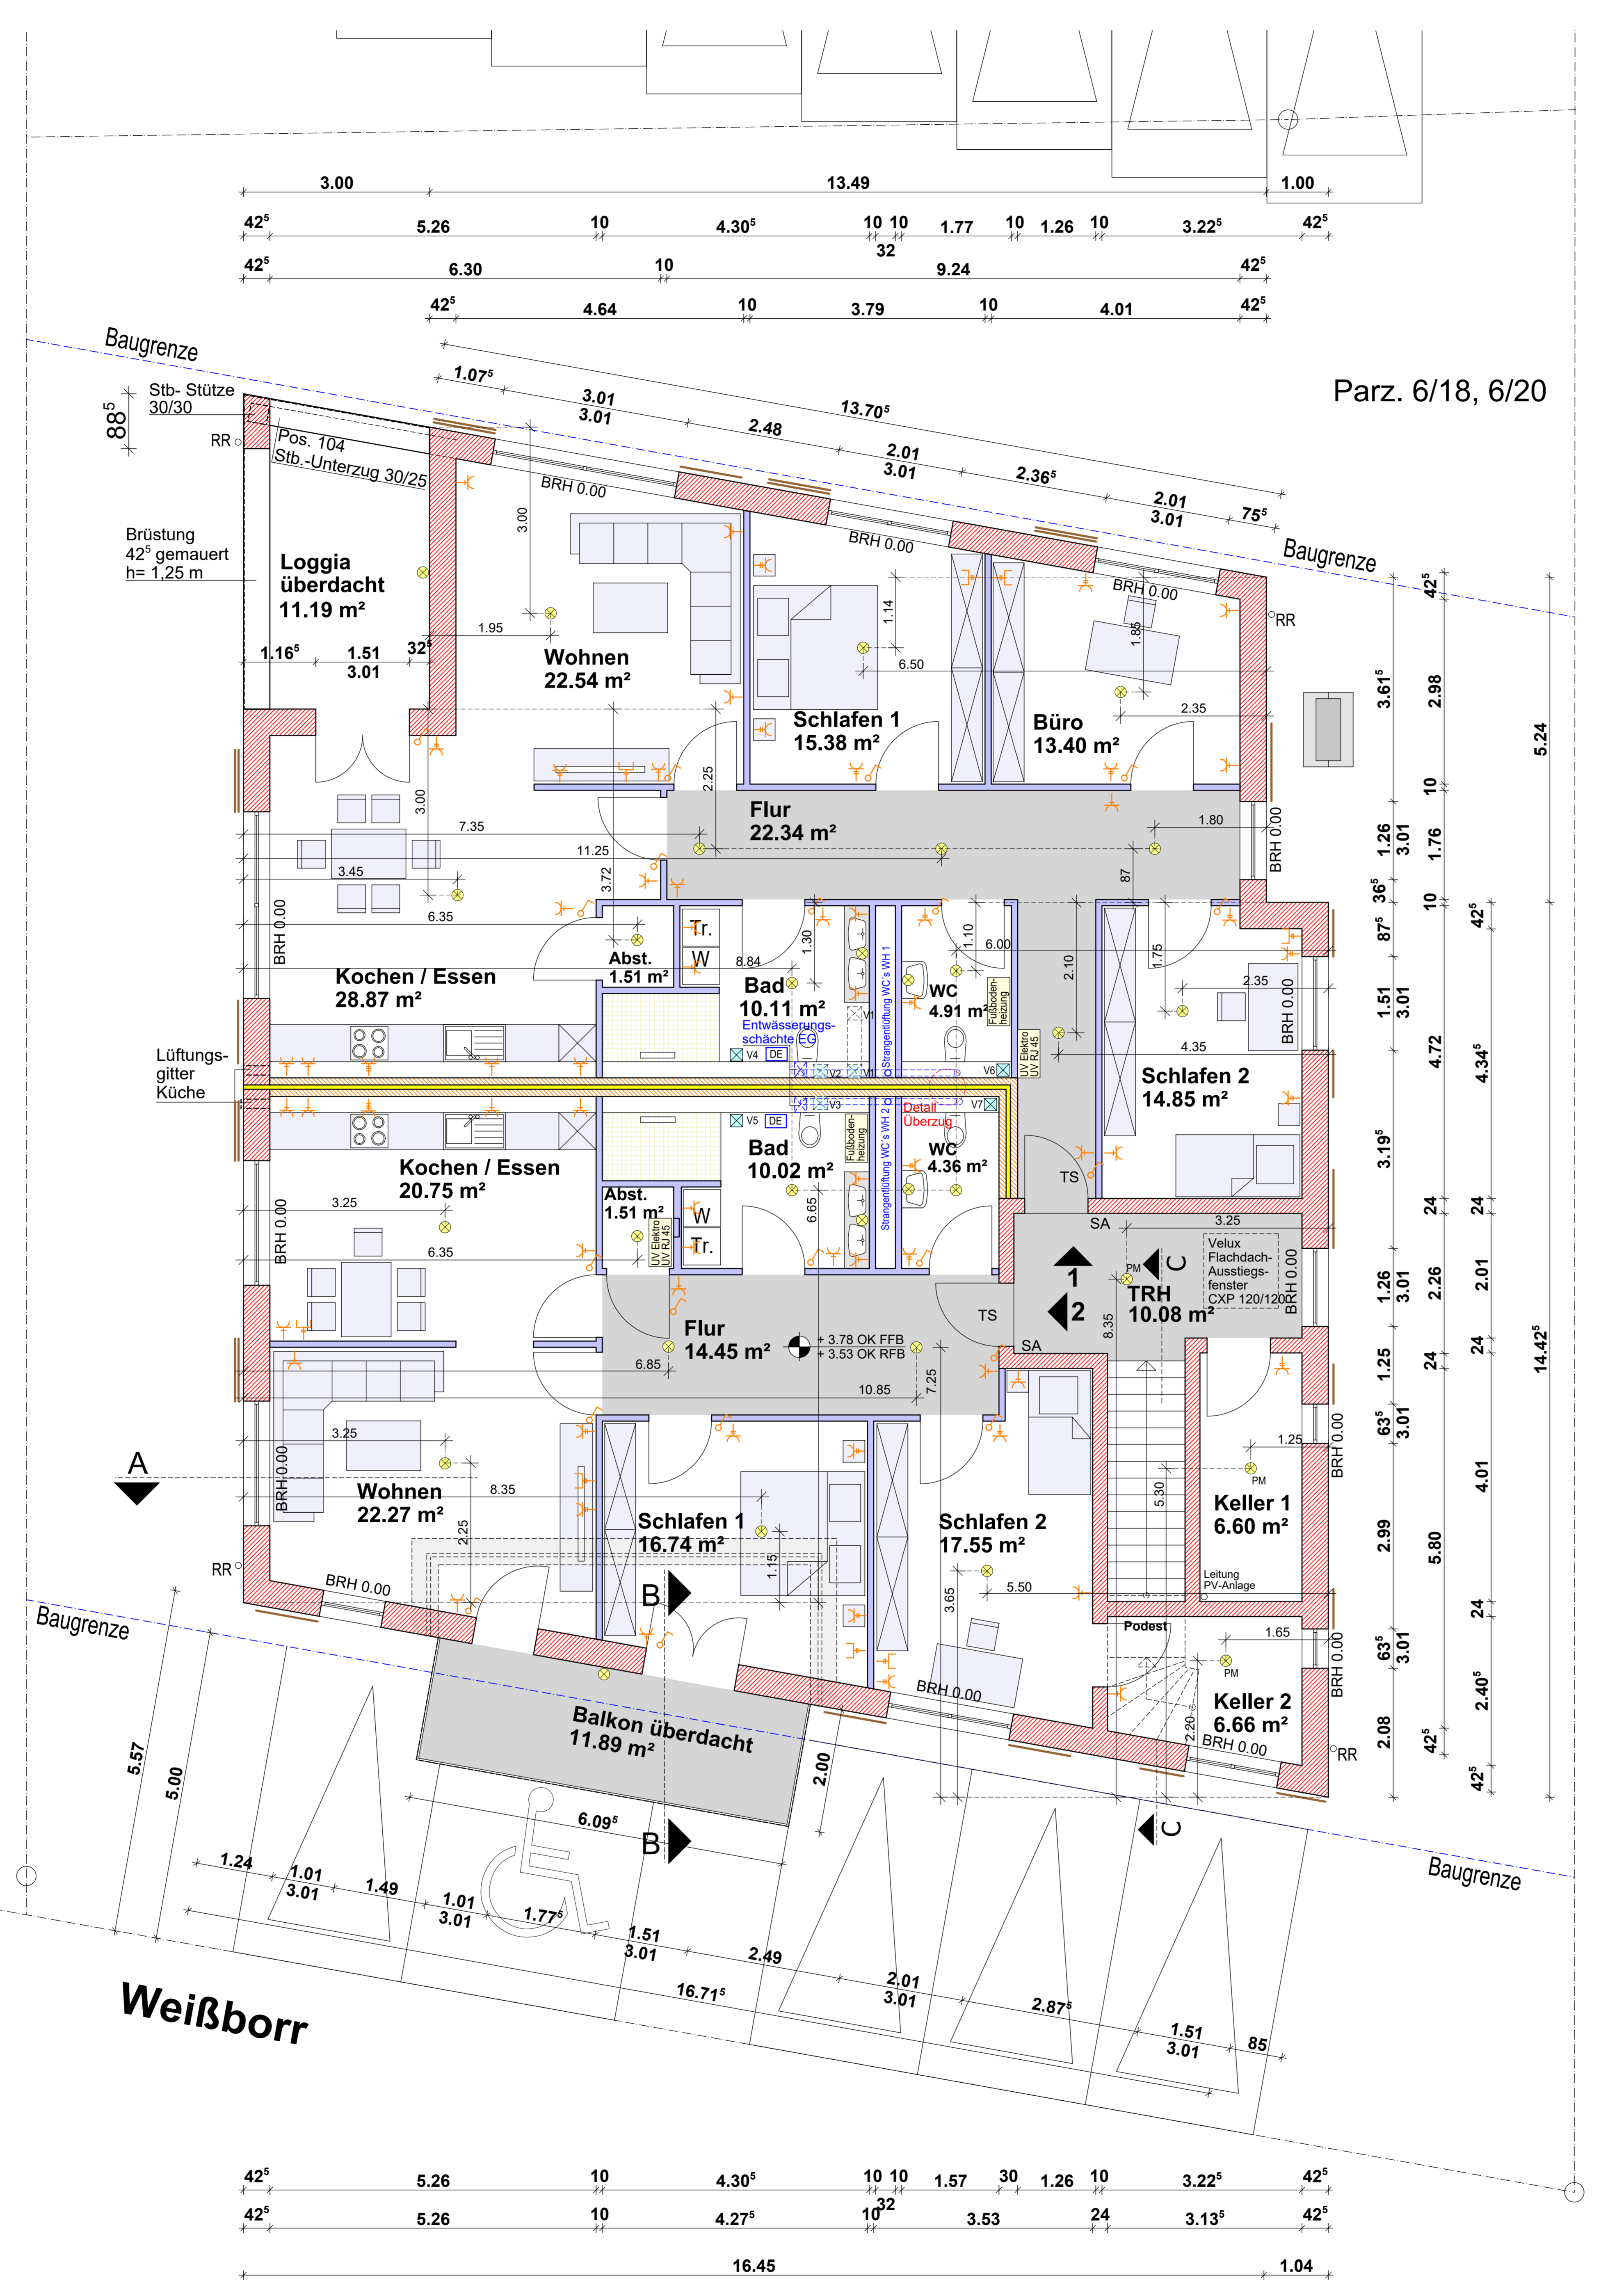
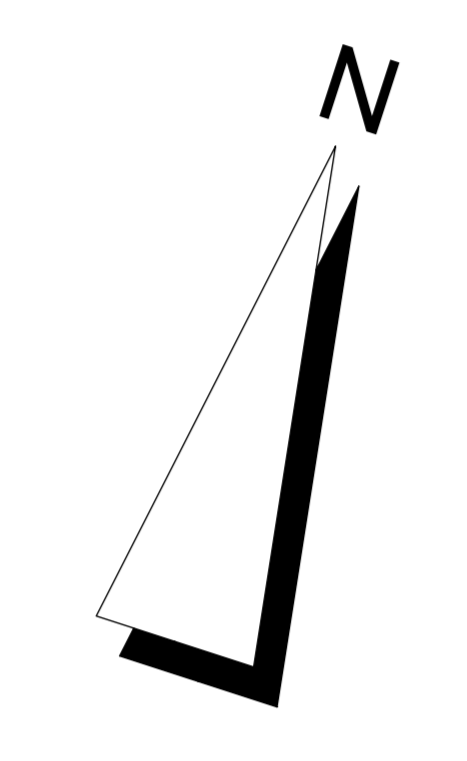


Parz. 6/19

Parz. 6/18, 6/20

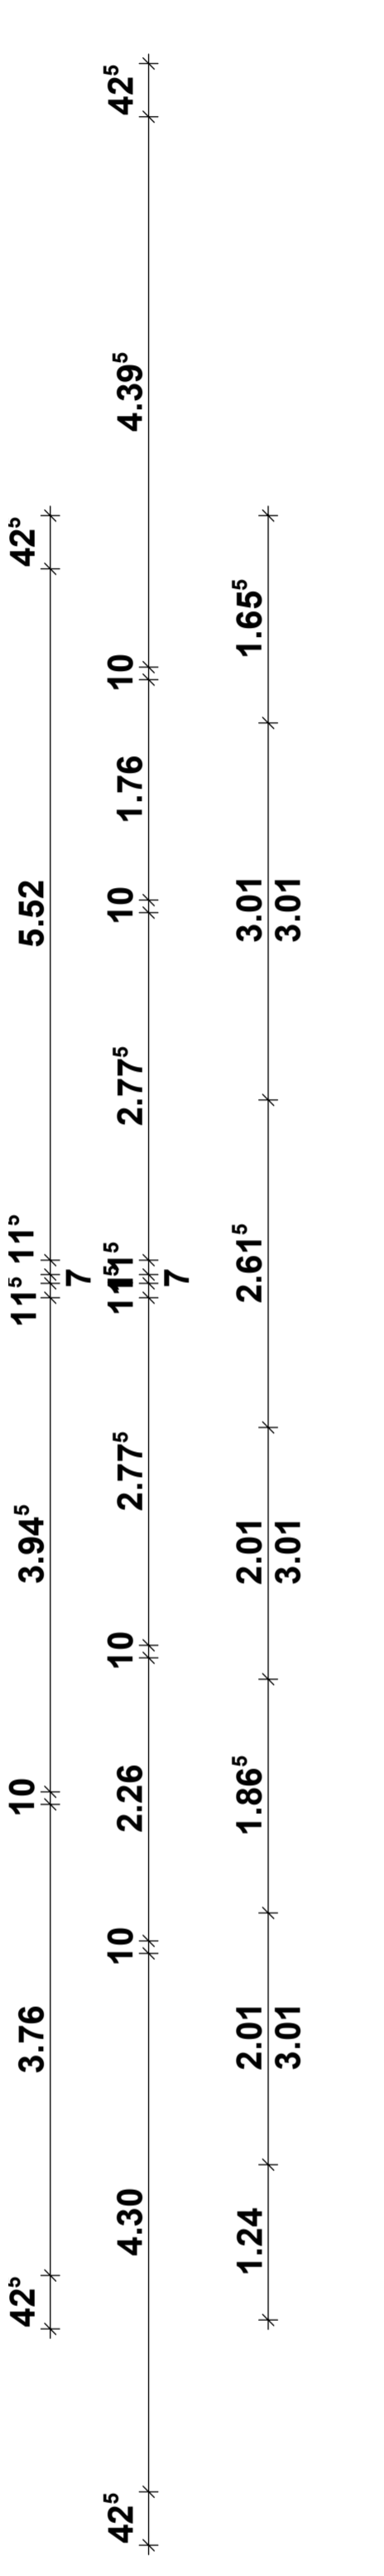

Legende - Elektro

- Lampenauslaß
- Lampenauslaß mit Präsenzmelder
- Lichtschalter
- Steckdose einfach
- Doppelsteckdose
- RJ 45 Dose einfach
- RJ 45 Dose zweifach
- RJ 45 Dose dreifach
- Ventilator
- Durchlauferhitzer
- Türsummer
- Sprechanlage

LEGENDE / ZEICHENERKLÄRUNG

- BESTAND
- Mauerwerk
- Beton/Stahlbeton
- Dämmung
- Holzbauteile
- Gipskarton - Ständerwände
- Bereich Abhangdecke
- SCHMUTZWASSER (SW)
- REGENWASSER (RW)
- MISCHWASSER (MW)
- VERDECKTE KANTEN
- BAUGRENZE

- RK = ROLLADENKASTEN
- RS = ROLLADENSCHÜRZE
- BRH = BRÜSTUNGSHÖHE
- FSH = HOLZKOLLHARTSCHHAUMPL.
- WS1 = WANDSCHLITZ SENKRECHT AB OK, FUSSBODEN BIS 0,80 M ÜBER OK, FUSSBODEN
- WS2 = WANDSCHLITZ ÜBER DAS GESAMTE GESCHOSS
- WS3 = WANDSCHLITZ ÜBER DAS GESAMTE GESCHOSS MIT LÜFTUNG ÜBER DACH
- BD = BODENDURCHBRUCH DD = DECKENDURCHBRUCH

SAMTLICHE MASSE SIND RECHNERISCH UND MÜSSEN DEN ÖRTLICHEN GEBENHEITEN VOR BEGINN DER AUSFÜHRUNG ZU ÜBERPRÜFEN UND MIT DEN SOZIAL- UND BEWAHRUNGSÄMTERN, SOWIE DER GEGEBENEN STATISCHEN BERECHNUNG ABZUSTIMMEN. FÜR HAUSTECHNISCHE GENEHME UND DAMIT VERBUNDENE DURCHBRÜCHE, SCHÜTZE, AUSSPARUNGEN ETC. SIND DIE PLÄNE DER SONDERGENEHME MASSEBEREIT.

Index	Datum	Name	Änderung
A	09.02.24	JB	Bemaßung Lampenauslässe / Steckdosenanzahl in Räumen erhöht Standort Elektro UV VHG 2 in Abst. Raum

ARCHITEKTURBÜRO
PETER
BALLAT

**ENTWURF
PLANUNG
BAULEITUNG**

HAUPTSTR. 9
MITTELREIDENBACH
TEL. 06784-981023
FAX. 06784-981025

Bauvorhaben: Neubau einer Kinderarztpraxis mit Wohnungen
Weißbarr 3
55743 Idar - Oberstein

Bauherr: Budau Familien KG
Mackenroder Weg 5-9
55743 Idar - Oberstein

Obergeschoss Wohnungen