
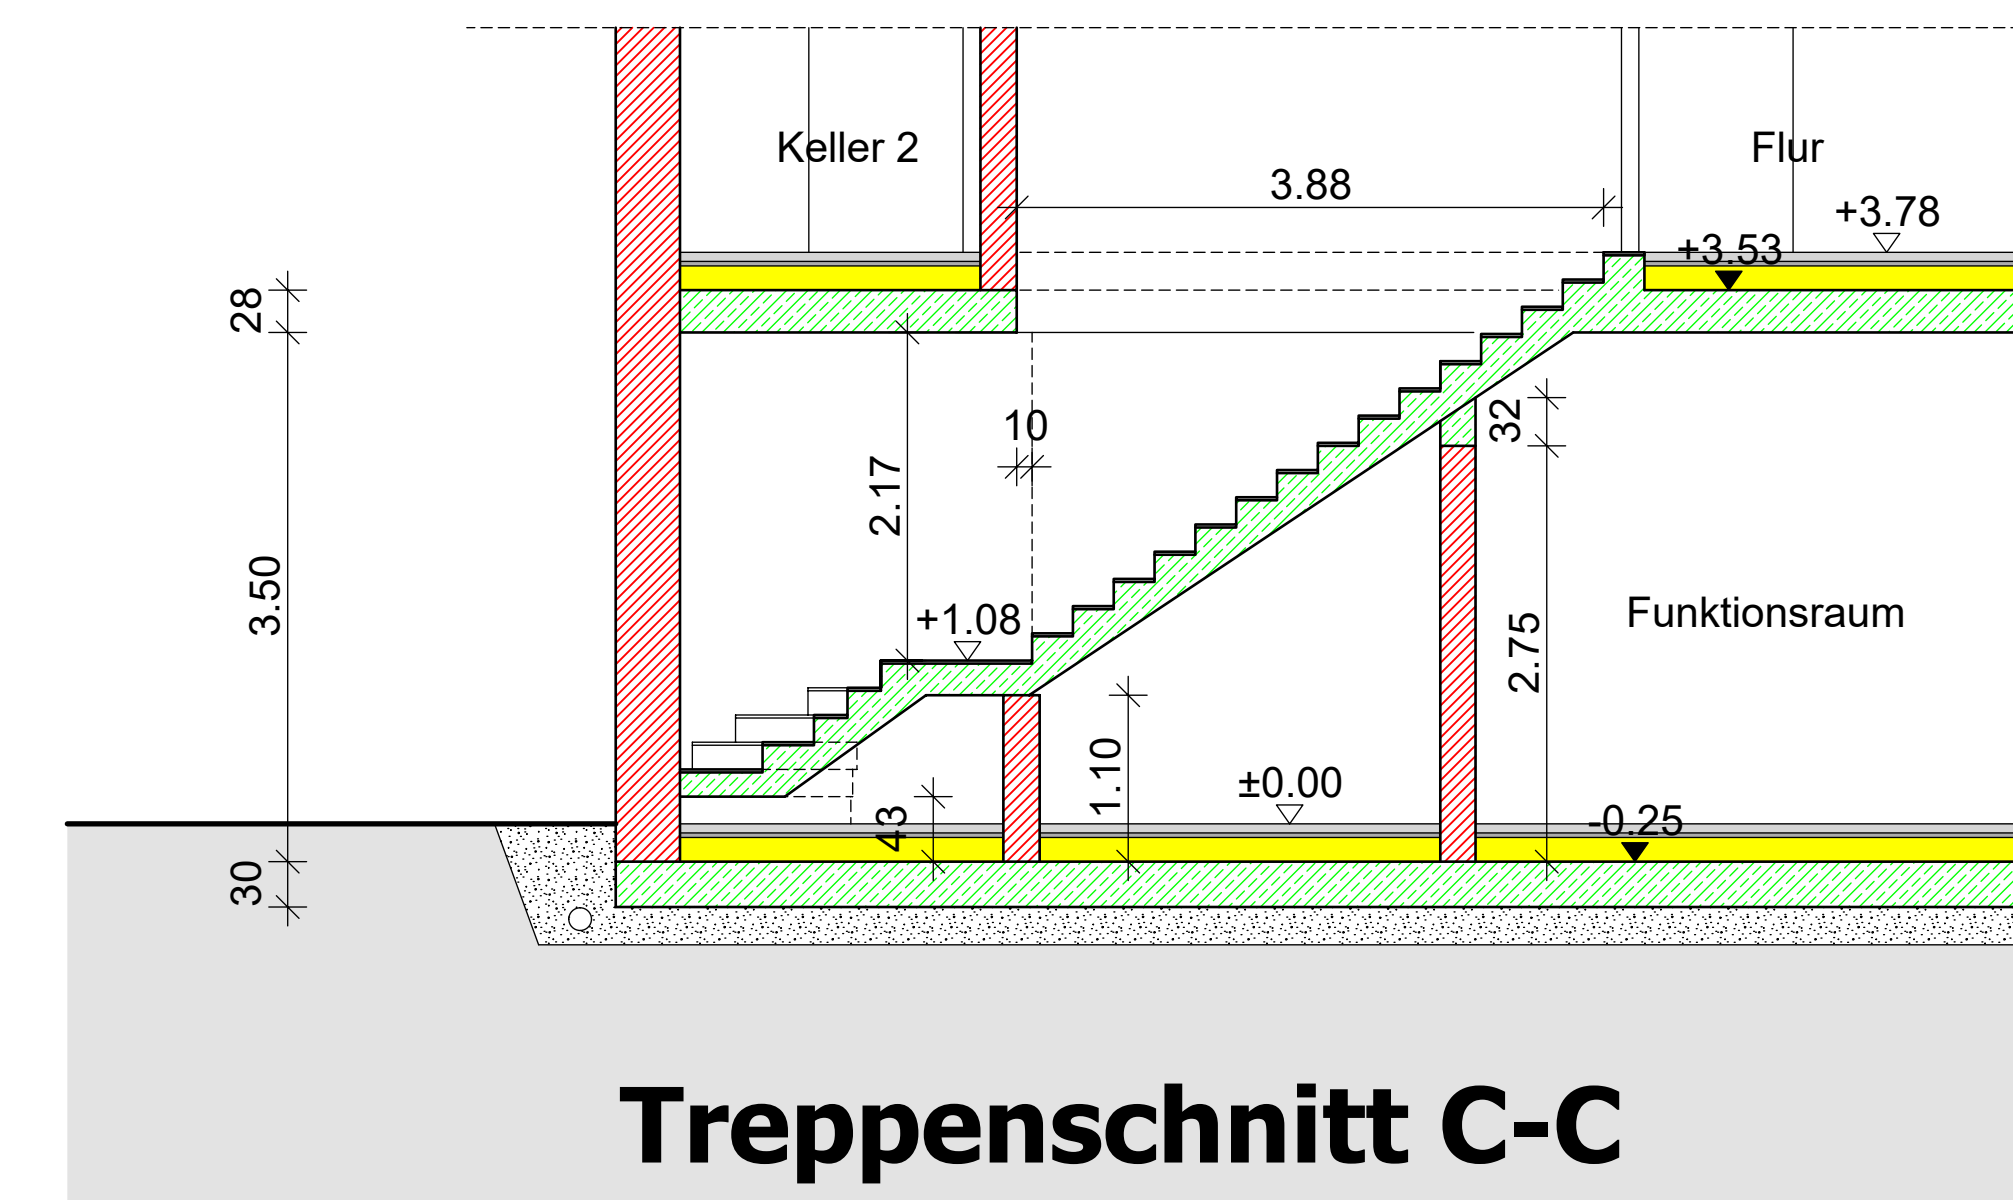
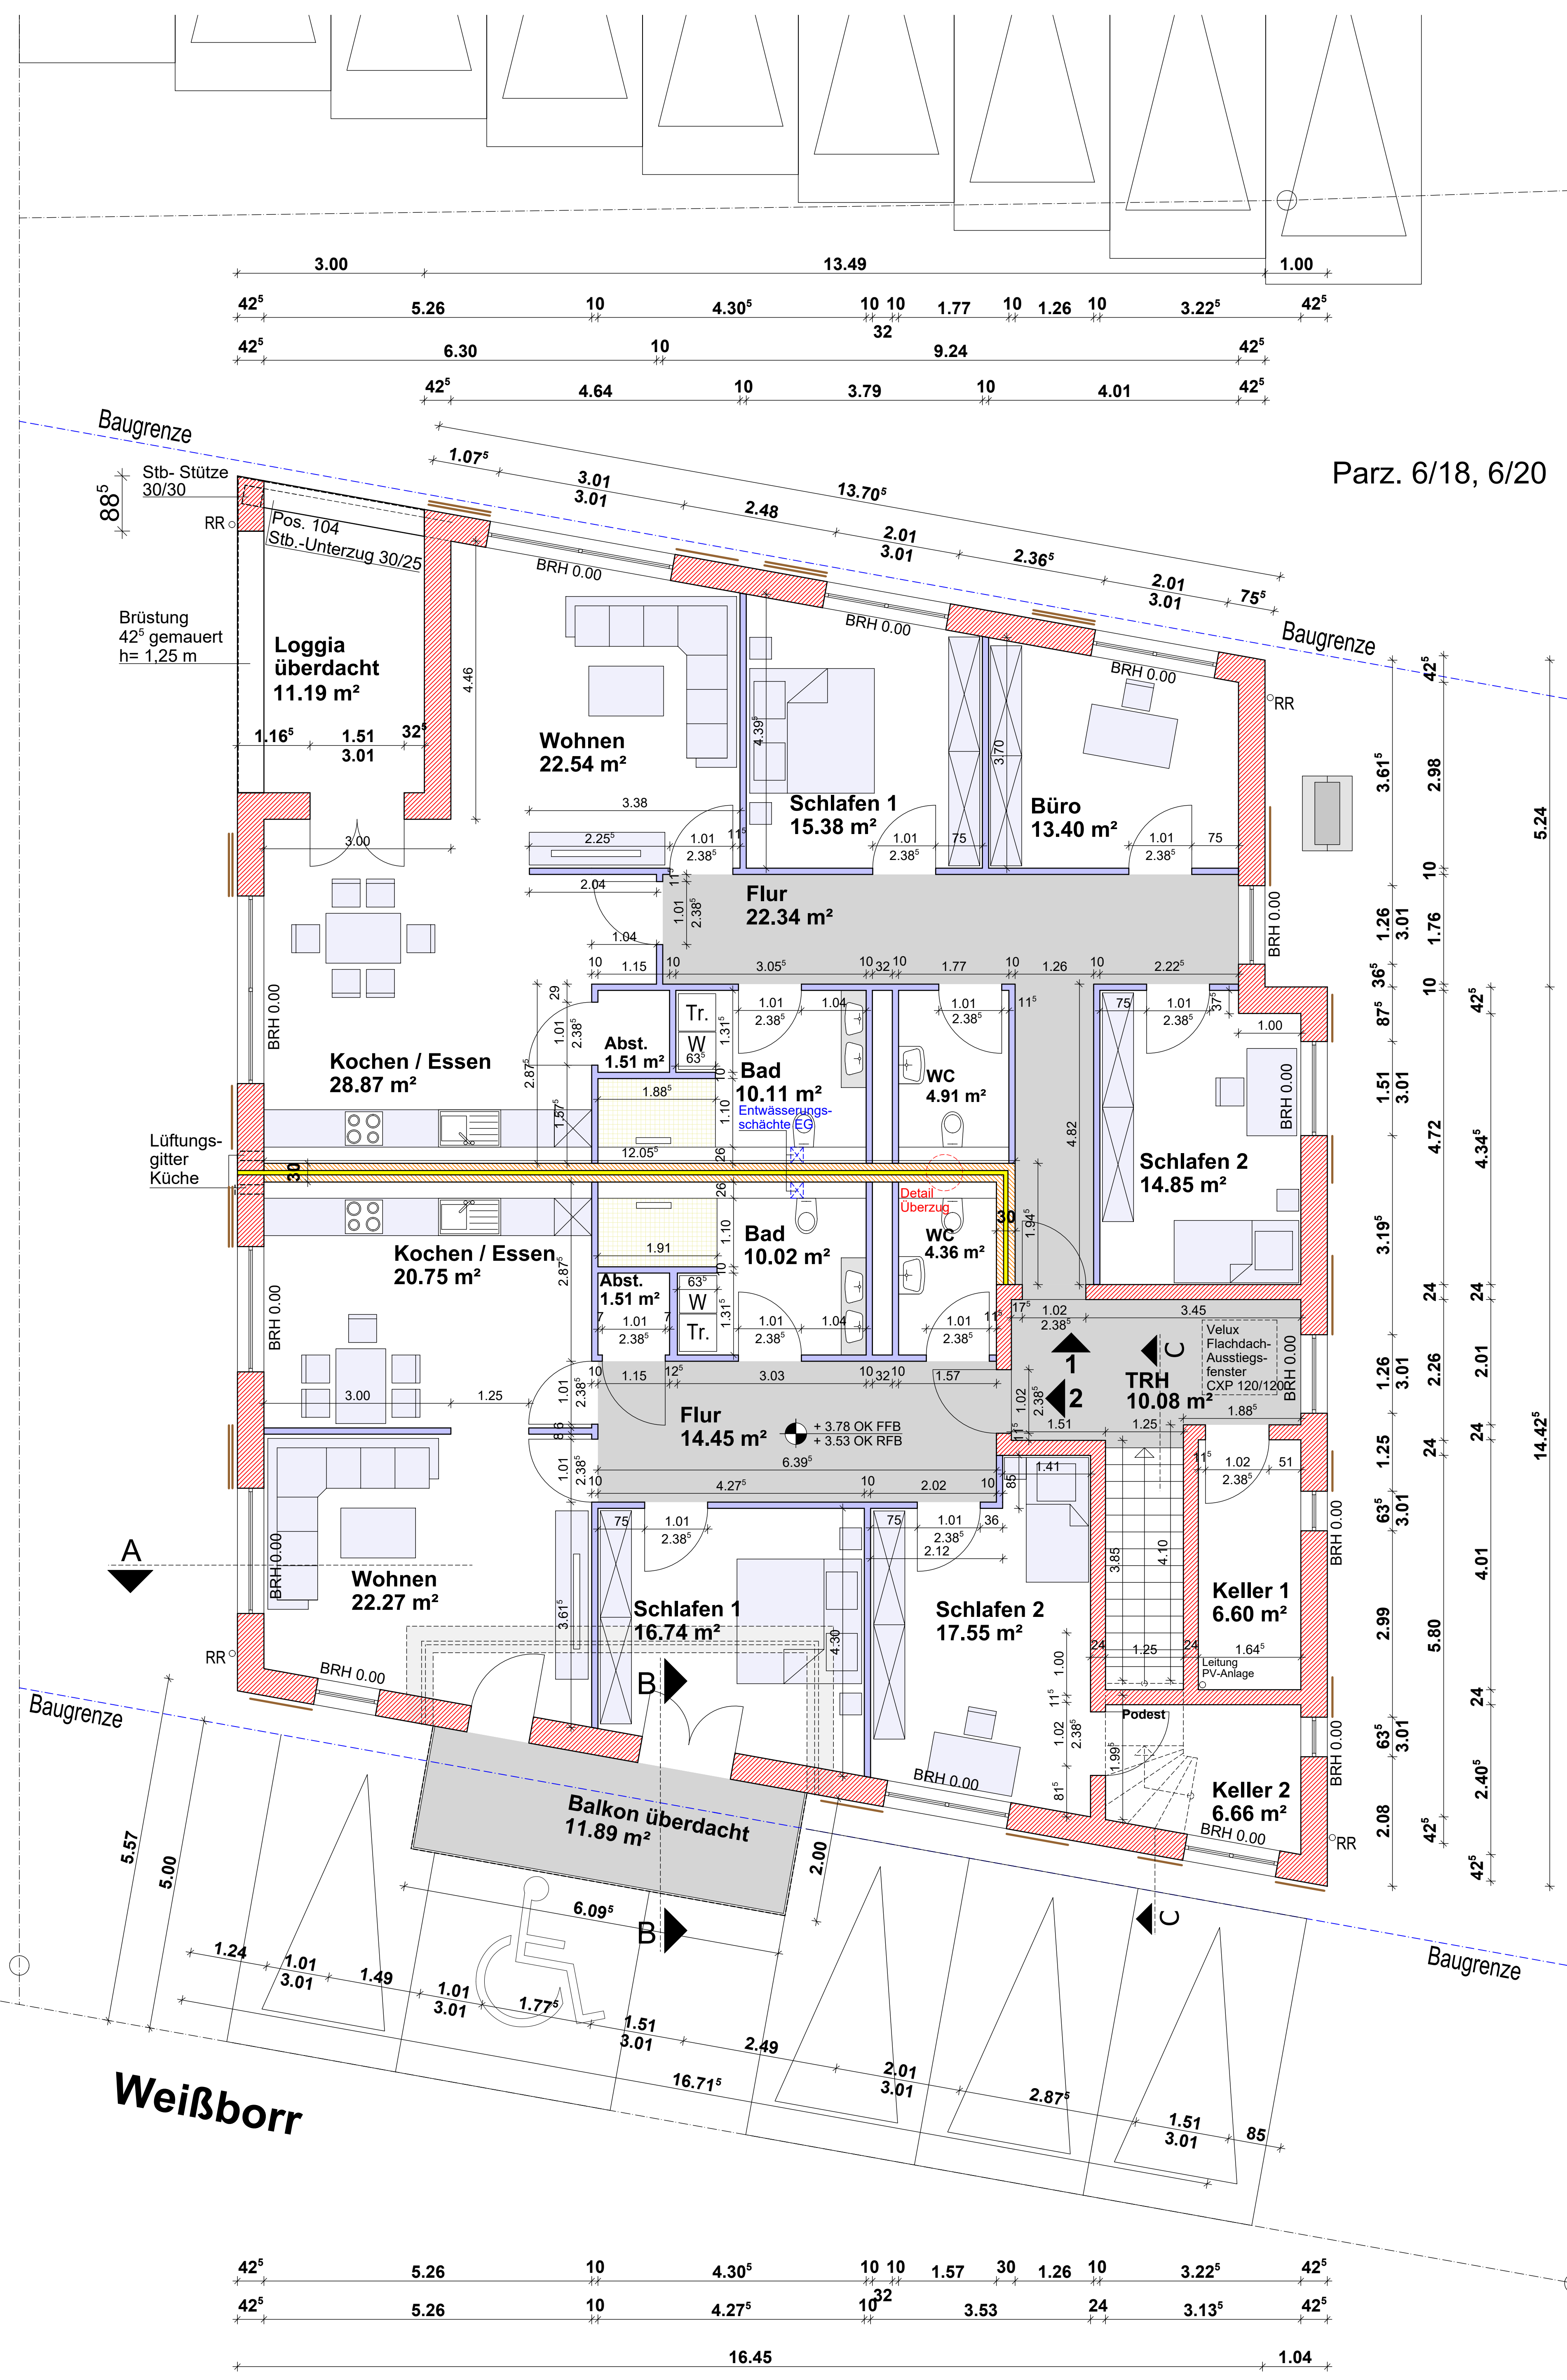
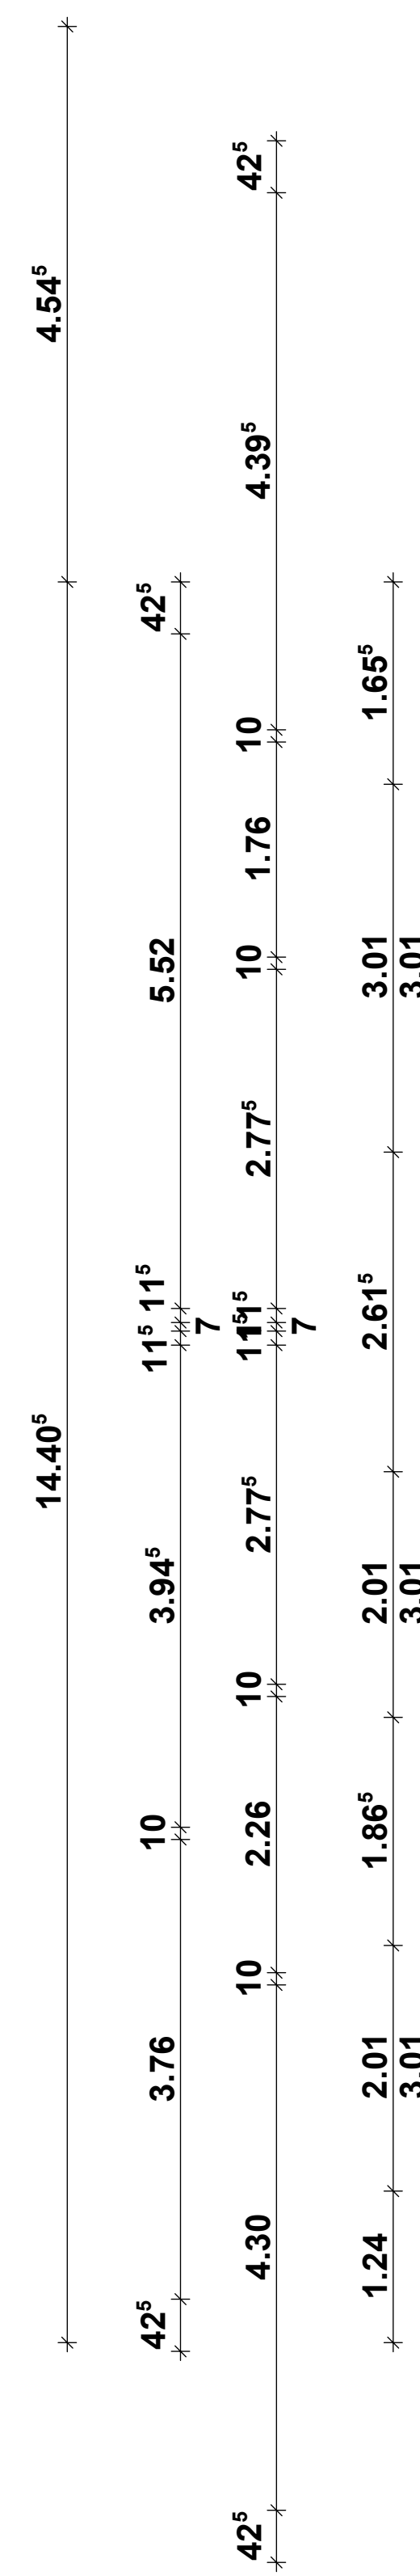


Parz. 6/19

Parz. 6/18, 6/20

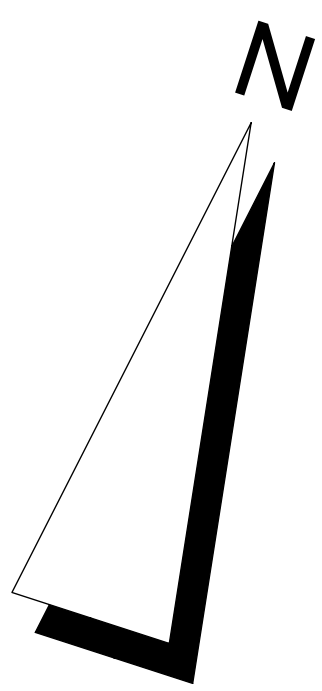

LEGENDE / ZEICHENERKLÄRUNG

- BESTAND
 - Mauerwerk
 - Beton/Stahlbeton
 - Dämmung
 - Holzbauteile
 - Gipskarton - Ständerwände
 - Bereich Abhangdecke
- SCHMUTZWASSER (SW) — VERDECKTE KANTEN
- - - REGENWASSER (RW) - - - BAUGRENZE
- - - MISCHWASSER (MW) - - -
- RK = ROLLADENKASTEN
 RS = ROLLADENSCHÜRZE
 BRH = BRÜSTUNGSHÖHE
 HSH = HOLZVOLLHARTSCHAUMPL.
 WS1 = WANDSCHLITZ SENKRECHT AB OK. FUSSBODEN BIS 0.80 M ÜBER OK. FUSSBODEN
 WS2 = WANDSCHLITZ ÜBER DAS GESAMTE GESCHOSS
 WS3 = WANDSCHLITZ ÜBER DAS GESAMTE GESCHOSS MIT LÜFTUNG ÜBER DACH
 BD = BODENDURCHBRUCH DD = DECKENDURCHBRUCH

• SÄMTLICHE MASSE SIND RECHNERISCH UND NACH DEN ÖRTLICHEN GEGEBENHEITEN VOR BEGINN DER AUSFÜHRUNG ZU ÜBERPRÜFEN UND MIT ZEICHNUNG UND BERECHNUNGSANLEGEN, SOWIE DEN GEFÜHRTEN STATISCHEN BERECHNUNGEN ÜBERSTIMMEN FÜR HAUSTECHNISCHE GENEHE UND DAMIT VERBUNDENE DURCHBRÜCHE, SPALTZE, AUSSPRUNGEN ETC. SIND DIE PLÄNE DER SONDERGENEHE MASSGEBEND!

Index	Datum	Name	Änderung
A	28.11.23	JB	Treppenlauf geändert / Keller 1+2 Größe geändert

**ARCHITEKTURBÜRO
PETER
BALLAT**

**ENTWURF
PLANUNG
BAULEITUNG**

HAUPTSTR. 9
MITTELREIDENBACH
TEL. 06784-981023
FAX. 06784-981025

Bauvorhaben: **Neubau einer Kinderarztpraxis mit Wohnungen Weißbarr 3**
55743 Idar - Oberstein

Bauherr: **Budau Familien KG**
Mackenroder Weg 5-9
55743 Idar - Oberstein

3 Obergeschoss 1:50

Datum: 15.02.2024 Projekt-Nr. 22-15

Der Bauherr: Der Architekt:

Obergeschoss Wohnungen