
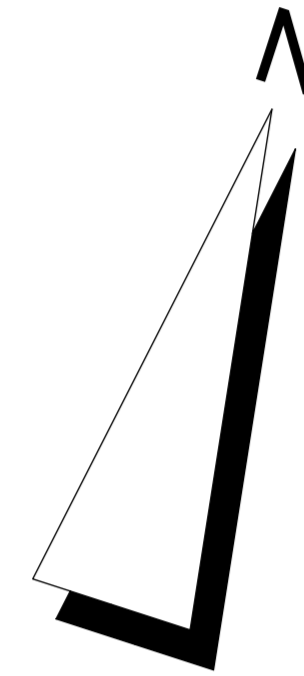


Parz. 6/19

Parz. 234

Parz. 6/18, 6/20

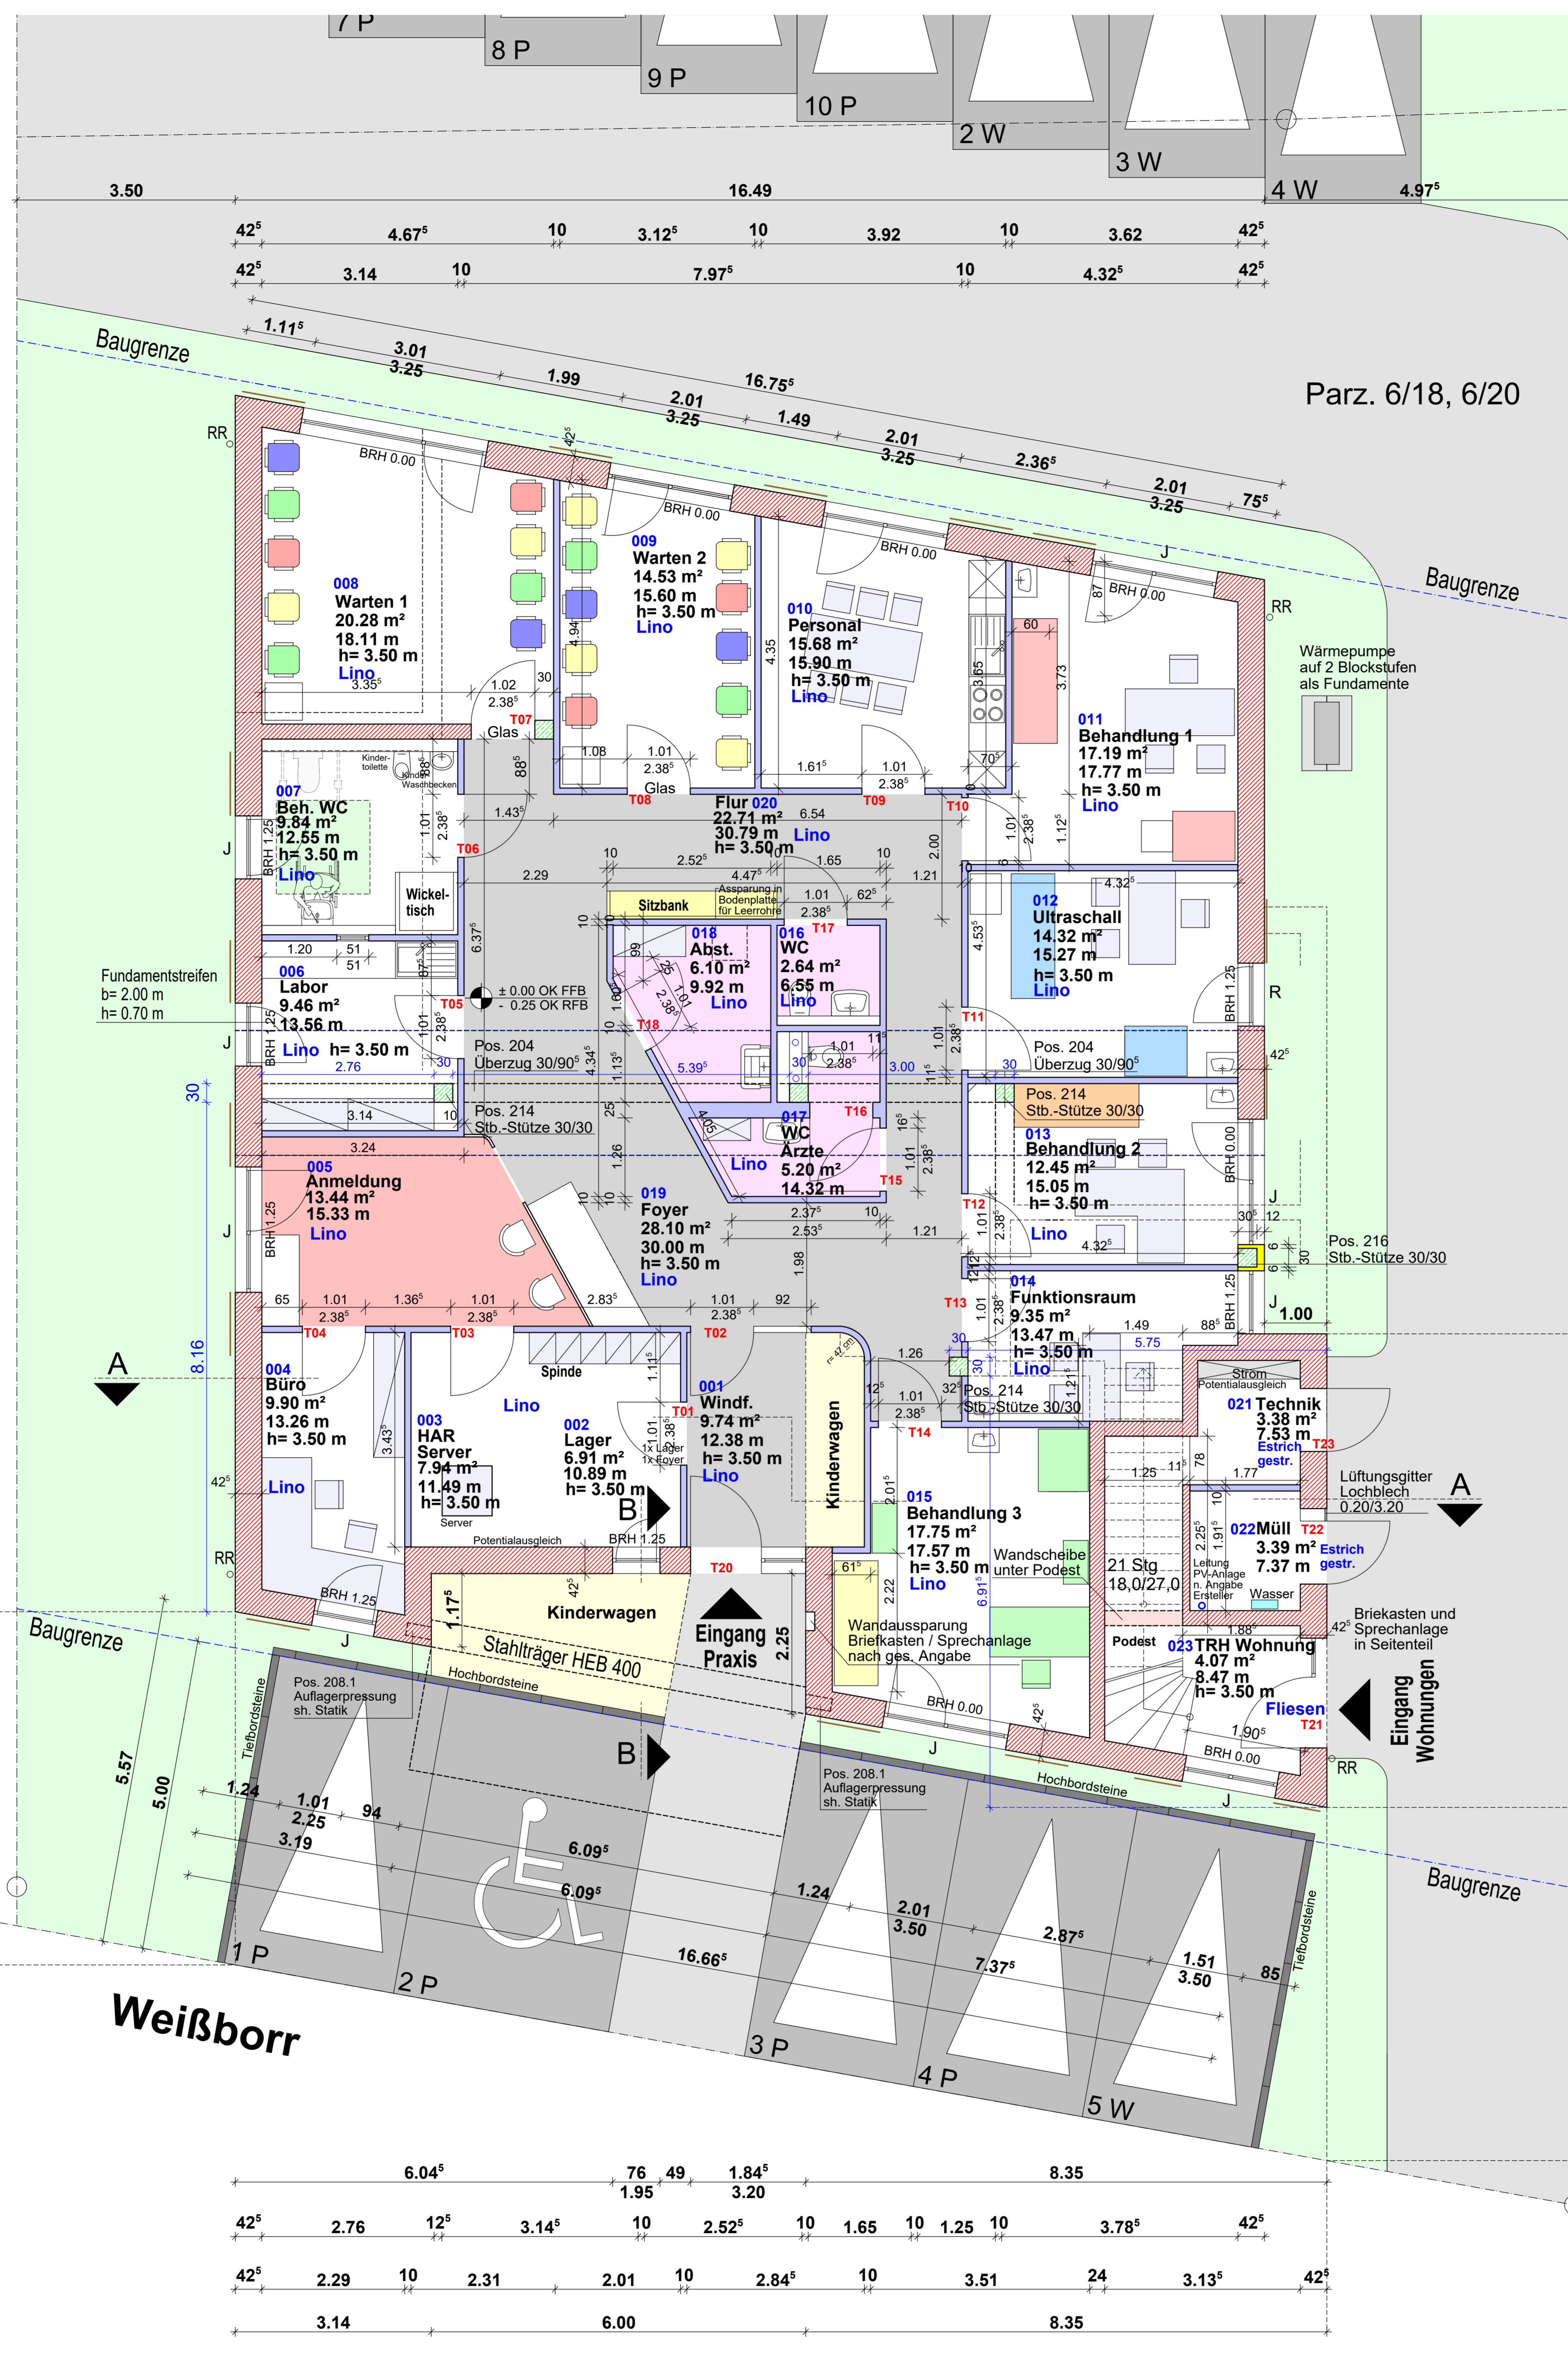

19.49
4.76
6.74
24
3.13°
1.01
2.25
10
1.99
10
1.61°
2.01
2.25
10
3.03°
2.01
2.25
10
4.11°
5.11°
42°
2.87

2.95°
6.14
4.20°
10
3.31
2.01
2.90
10
1.01
2.00
1.49
2.01
1.01
42°
1.01
2.00
1.01
87°
1.01
3.20
10
1.11°
1.01
3.20
10
86°
1.01
3.20
1.76
3.20
4.97°
24
4.01
7.59
43
2.40°
4.3
5.66

Potentialausgleich
10/10 m Maschen
nach DIN 18014
verzinkter Flachstahl
10/10 m V4A außen

WC Türen mit Unterschnitt
Alle Türen
Schallschutzklasse II >= 32 dB
Türen mit Schichtstoff-Struktur
teilweise farbig
Beschläge FSB 1144
Aluminium oder Edelstahl
Türen mit Lichtausschnitt
Normausschnitt groß
Jalousien Farbe: Anthrazit
Rolläden Alu Farbe: Natur
Jalousien und Rolläden
mit E-Antrieb
Bedienung über Schalter
Alle Waschbecken in den
Behandlungsräumen b= 50cm

LEGENDE / ZEICHENERKLÄRUNG

- BESTAND
- Mauerwerk
- Beton/Stahlbeton
- Dämmung
- Holzbauteile
- Gipskarton - Ständerwände
- Bereich Abhängecke
- SCHMUTZWASSER (SW)
- REGENWASSER (RW)
- MISCHWASSER (MW)
- VERDECKTE KANTEN
- BAUGRENZE

- RK = ROLLADENKASTEN
- RS = ROLLADENSCHÜRZE
- BRH = BRÜSTUNGSHÖHE
- HSH = HOLZWOLLVOLHARTSCHAUMPL.
- WS1 = WANDSCHLITZ SENKRECHT AB OK. FUSSBODEN BIS 0.80 M ÜBER OK. FUSSBODEN
- WS2 = WANDSCHLITZ ÜBER DAS GESAMTE GESCHOSS
- WS3 = WANDSCHLITZ ÜBER DAS GESAMTE GESCHOSS MIT LÜFTUNG ÜBER DACH
- BD = BOEENDURCHBRUCH DD = DECKENDURCHBRUCH

SÄMTLICHE MASSE SIND RECHNERISCH UND NACH DEN ÖRTLICHEN GEGEBENHEITEN VOR BEGINN DER AUSFÜHRUNG ZU ÜBERPRÜFEN UND MIT DEN SCHAL- UND BEWEHRUNGSPLÄNEN, SOWIE DER GEPRÜFTEN STATISCHEN BERECHNUNG ABZUSTIMMEN. FÜR HAUSTECHNISCHE GEWERKE UND DAMIT VERBUNDENE DURCHBRÜCHE, SCHLÜTZE, AUSSPARUNGEN ETC. SIND DIE PLÄNE DER SONDERINGENIEUR MASSGEBEND!

Index	Datum	Name	Änderung
A	28.11.23	JB	Treppenaufg. geändert / Müllraum vergrößert
B	09.02.24	JB	Stütze Abst. geschoben / Standort Wärmepumpe
C	04.03.24	JB	Leitung PV-Anlage in Müllraum
D	13.05.24	PB/UB	Innenmaße ergänzt
E	11.11.24	JB	Raumnummern / Fensterröffnungen

ARCHITEKTURBÜRO

**ENTWURF
PLANUNG
BAULEITUNG**

**PETER
BALLAT**

HAUPTSTR. 9
MITTELREIDENBACH
TEL. 06784-981023
FAX. 06784-981025

Bauherr: Budau Familien KG
Mackenroder Weg 5-9
55743 Idar - Oberstein

Bauherr: Budau Familien KG
Mackenroder Weg 5-9
55743 Idar - Oberstein

2 Erdgeschoss 1:50

Datum: 11.11.2024 Projekt-Nr. 22-15

Der Bauherr: Der Architekt:

6.04° 76 49 1.84° 8.35
1.95 3.20
42° 2.76 12° 3.14° 10 2.52° 10 1.65 10 1.25 10 3.78° 42°
42° 2.29 10 2.31 2.01 10 2.84° 10 3.51 24 3.13° 42°
3.14 6.00 8.35

Erdgeschoss Praxis

0 10 20

Meter