
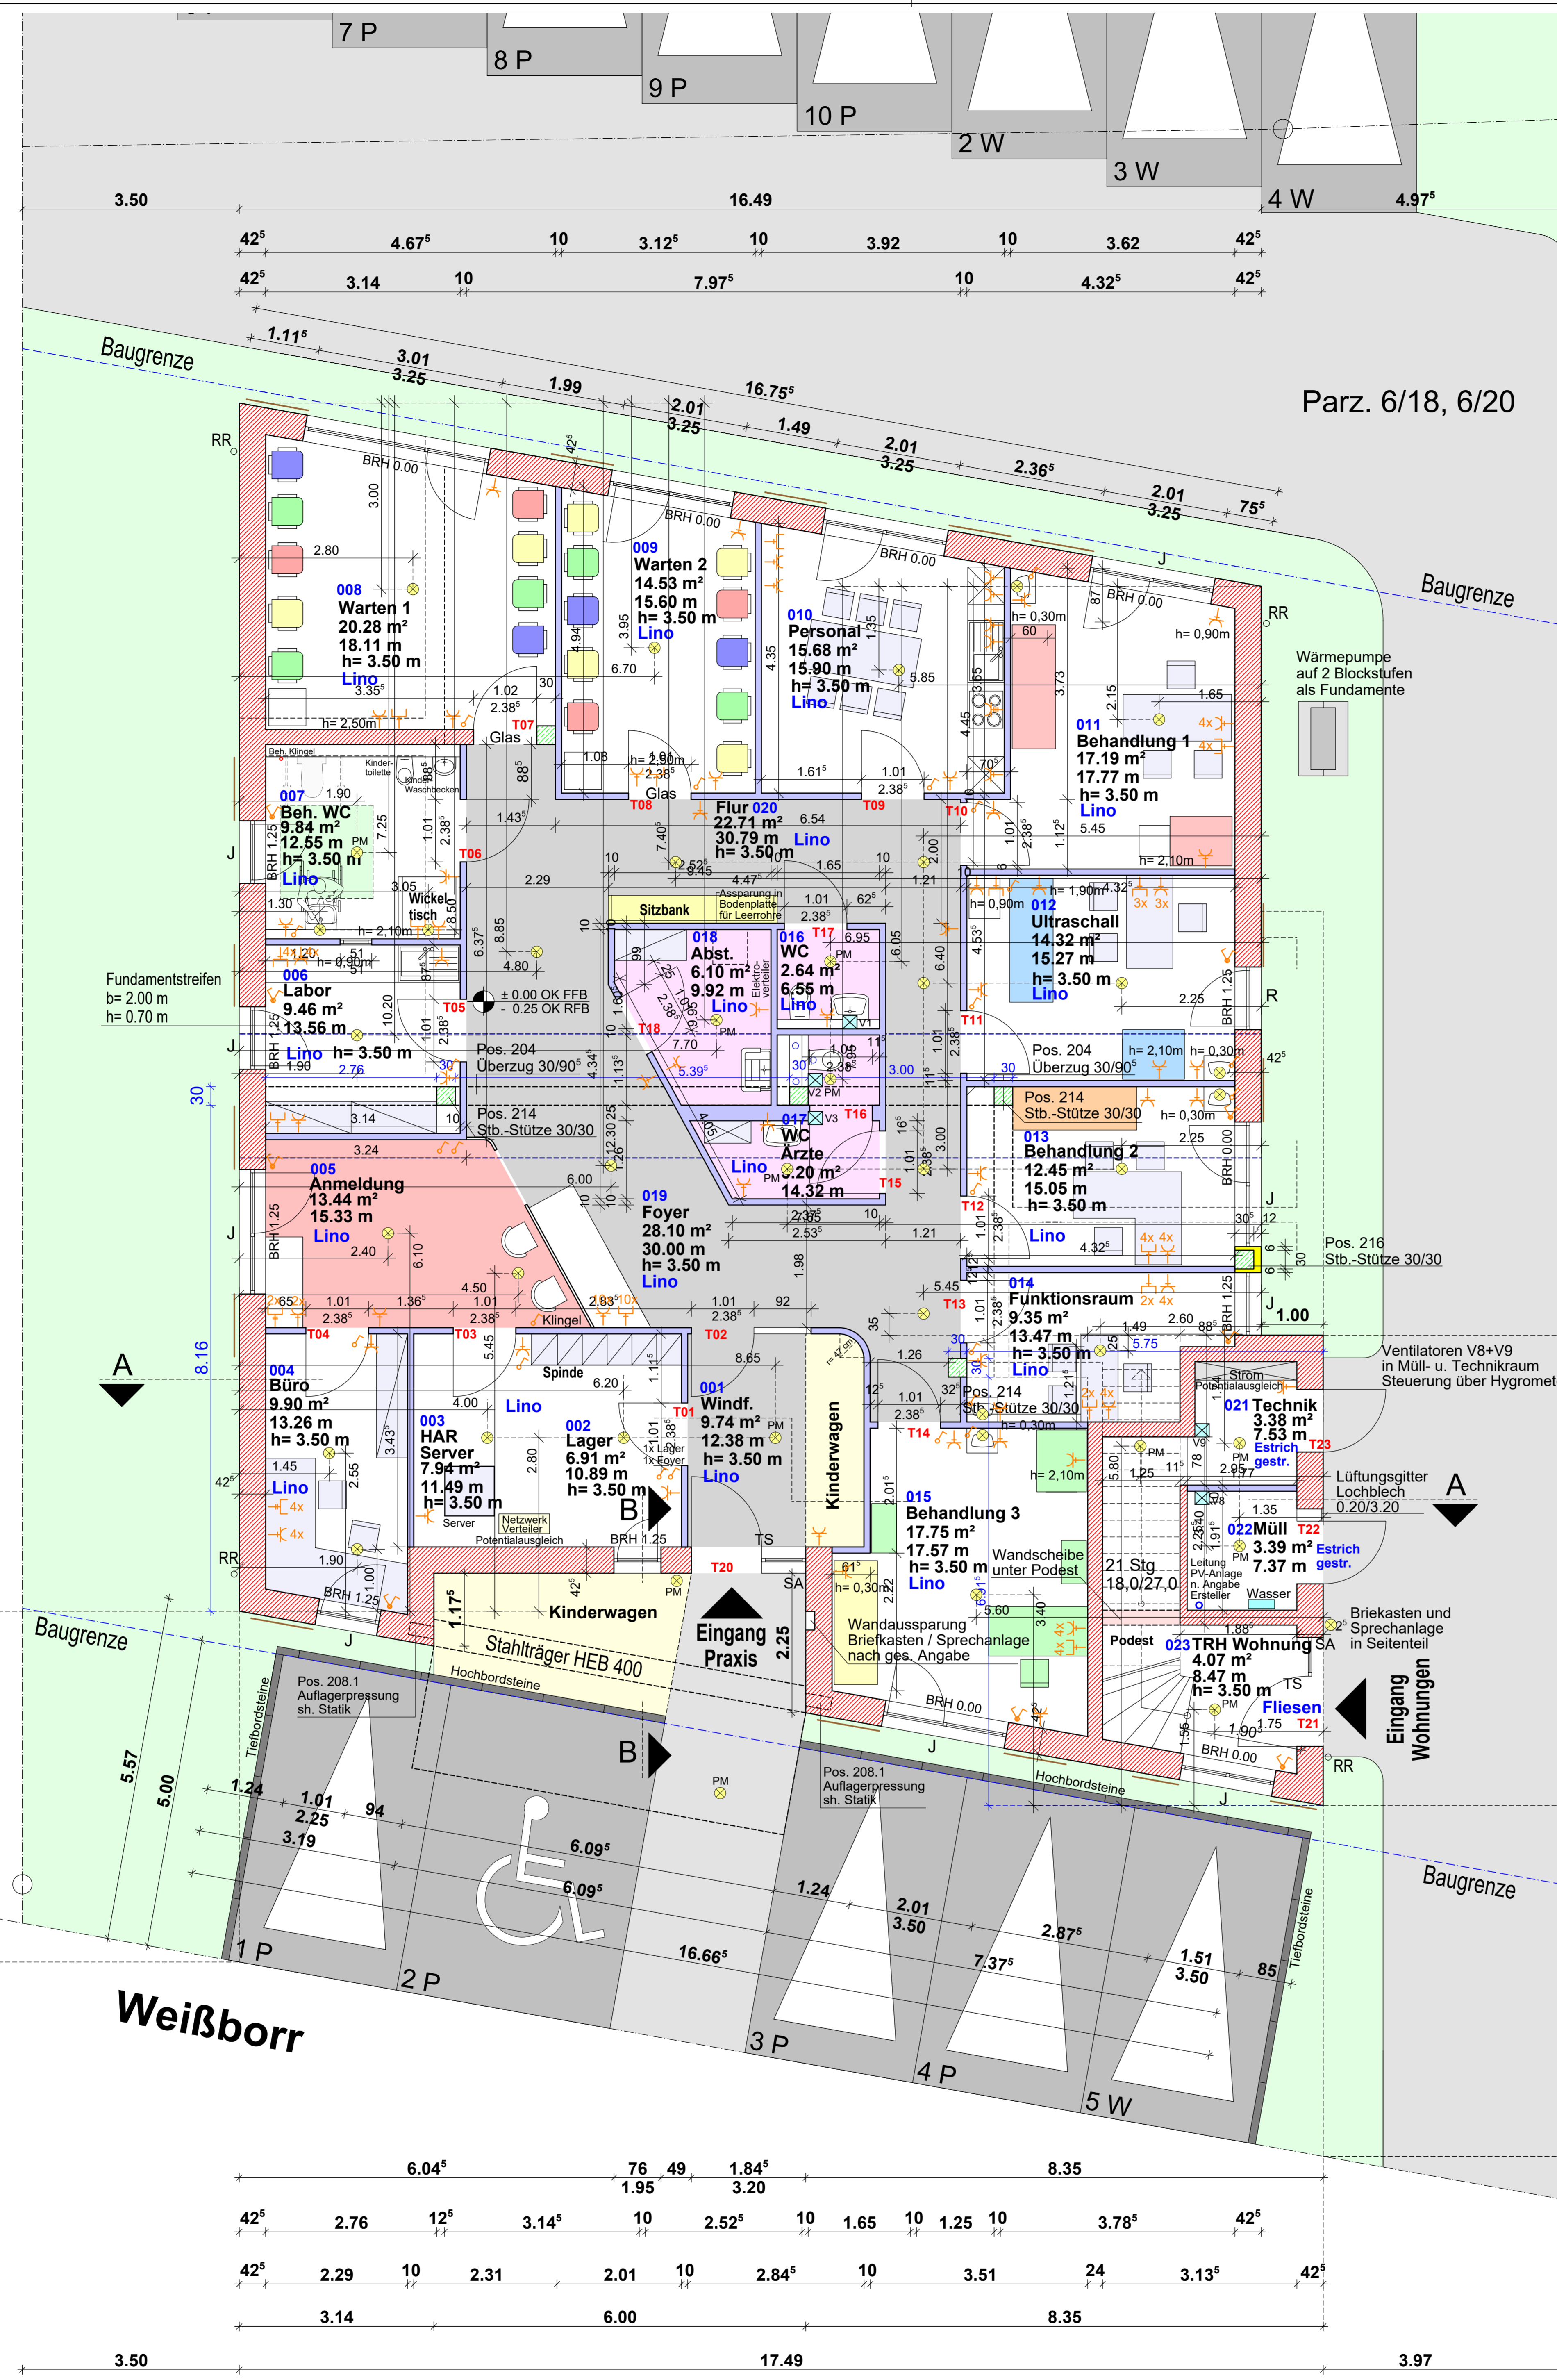
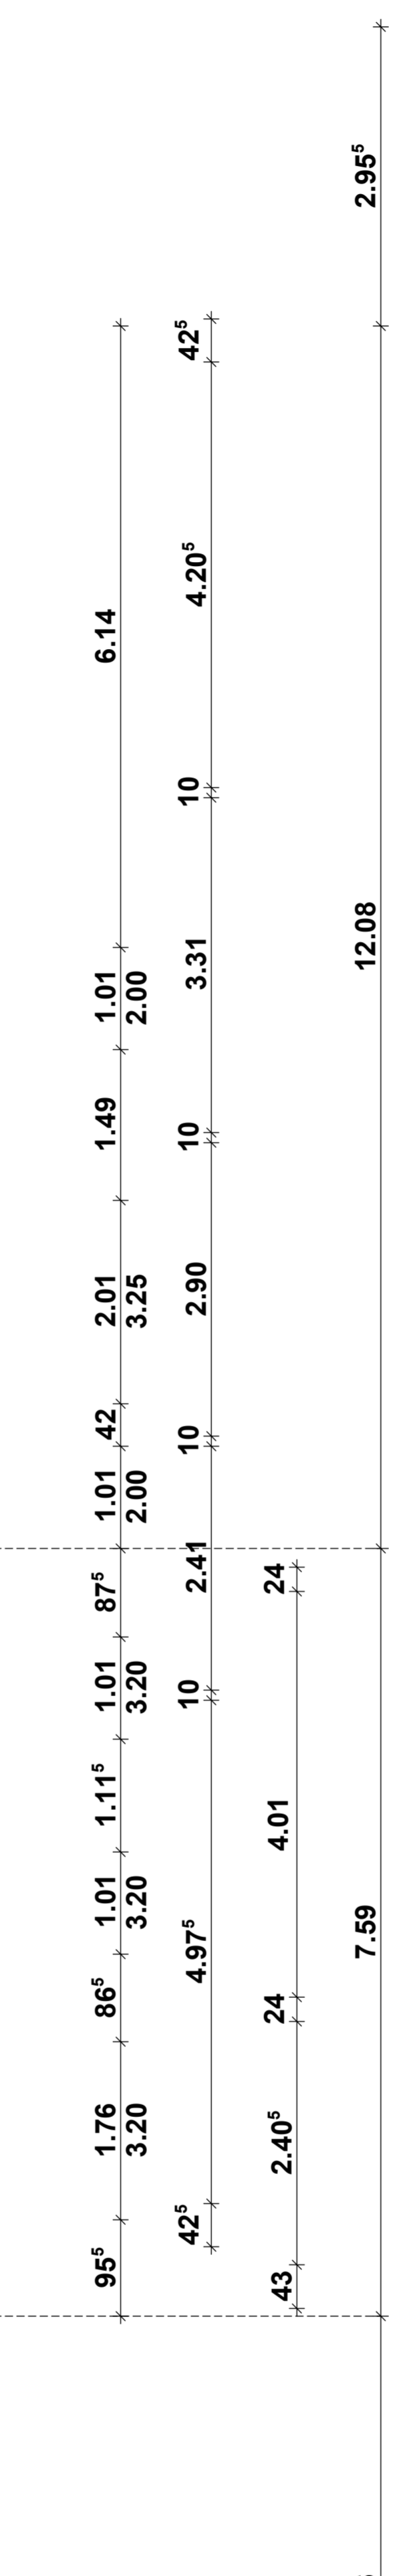


Parz. 6/19

Parz. 234

Parz. 6/18, 6/20

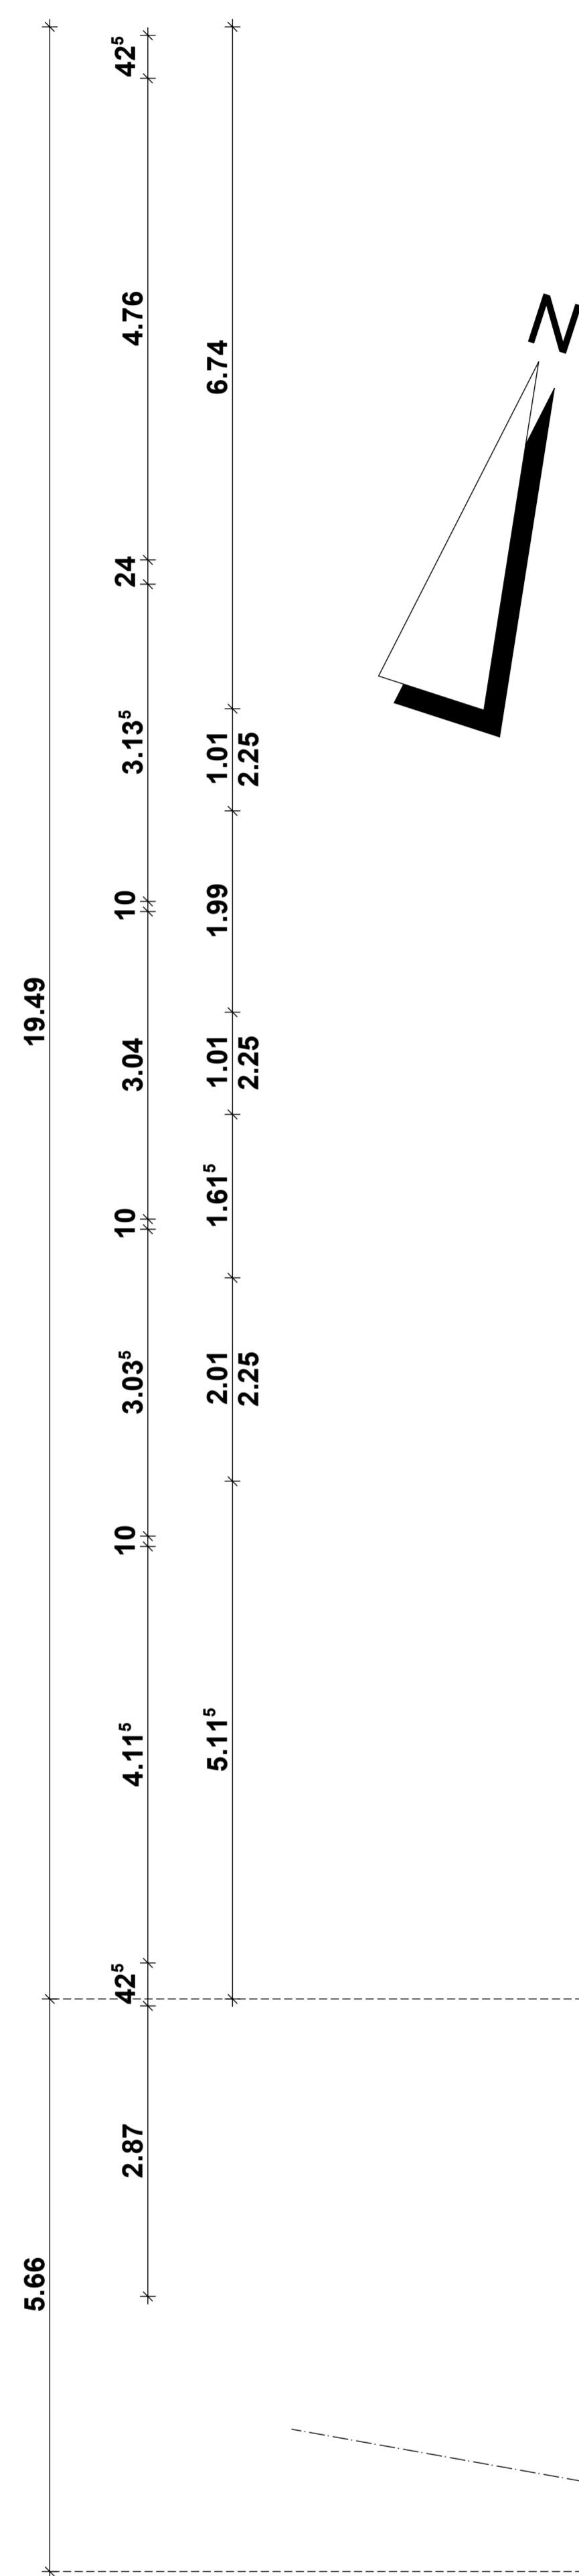

Potentialausgleich
10/10 m Maschen
nach DIN 18014
verzinkter Flachstahl
10/10 m V4A außen

WC Türen mit Unterschnitt
Alle Türen
Schallschutzklasse II >= 32 dB
Türen mit Schichtstoff-Struktur
teilweise farbig
Beschläge FSB 1144
Aluminium oder Edelstahl
Türen mit Lichtausschnitt
Normausschnitt groß
Jalousien Farbe: Anthrazit
Rollladen Alu Farbe: Natur
Jalousien und Rollläden
mit E-Antrieb
Bedienung über Schalter
Alle Waschbecken in den
Behandlungsräumen b= 50cm

LEGENDE / ZEICHENERKLÄRUNG

- BESTAND
- Mauerwerk
- Beton/Stahlbeton
- Dämmung
- Holzbauteile
- Gipskarton - Ständerwände
- Bereich Abhängecke
- SCHMUTZWASSER (SW)
- REGENWASSER (RW)
- MISCHWASSER (MW)
- VERDECKTE KANTEN
- BAUGRENZE

- RK = ROLLADENKASTEN
- RS = ROLLADENSCHÜRZE
- BRH = BRÜSTUNGSHÖHE
- HSH = HOLZWOLLVOLHARTSCHAUMPL.
- WS1 = WANDSCHLITZ SENKRECHT AB OK. FUSSBODEN BIS 0.80 M ÜBER OK. FUSSBODEN
- WS2 = WANDSCHLITZ ÜBER DAS GESAMTE GESCHOSS
- WS3 = WANDSCHLITZ ÜBER DAS GESAMTE GESCHOSS MIT LÜFTUNG ÜBER DACH
- BD = BODENDURCHBRUCH DD = DECKENDURCHBRUCH

SÄMTLICHE MASSE SIND RECHNERISCH UND NACH DEN ÖRTLICHEN GEGEBENHEITEN VOR BEGINN DER AUSFÜHRUNG ZU ÜBERPRÜFEN UND MIT DEN SCHAL- UND BEWEHRUNGSPLÄNEN, SOWIE DER GEPÜFTE STATISCHEN BERECHNUNG ABZUSTIMMEN. FÜR HAUSTECHNISCHE GEMEINDE UND DAMIT VERBUNDENE DURCHBRÜCHE, SCHLÜTZE, AUSSPARUNGEN ETC. SIND DIE PLÄNE DER SONDERINGENIEURIE MASSGEBEND!

Index	Datum	Name	Änderung
A	28.11.23	JB	Treppenaufg geändert / Müllraum vergrößert
B	09.02.24	JB	Stütze Abst. geschoben / Standort Wärmepumpe
C	04.03.24	JB	Leitung PV Anlage in Müllraum Innenmaße ergänzt Raumbeschriftung erweitert
D	13.05.24	PB/UB	Info-Schriftfeld auf Plan
E	11.11.24	JB	Türnummern/ Raumnummern/ Fensteröffnungen

ARCHITEKTURBÜRO

PETER BALLAT

**ENTWURF
PLANUNG
BAULEITUNG**

HAUPTSTR. 9
MITTELREIDENBACH
TEL. 06784-981023
FAX. 06784-981025

Bauvorhaben: **Neubau einer Kinderarztpraxis
mit Wohnungen
Weißbarr 3
55743 Idar - Oberstein**

Bauherr: **Budau Familien KG
Mackenroder Weg 5-9
55743 Idar - Oberstein**

2 Erdgeschoss 1:50

Datum: 11.11.2024 Projekt-Nr. 22-15

Der Bauherr: Der Architekt:

Erdgeschoss Praxis

0 10 20

Meter