
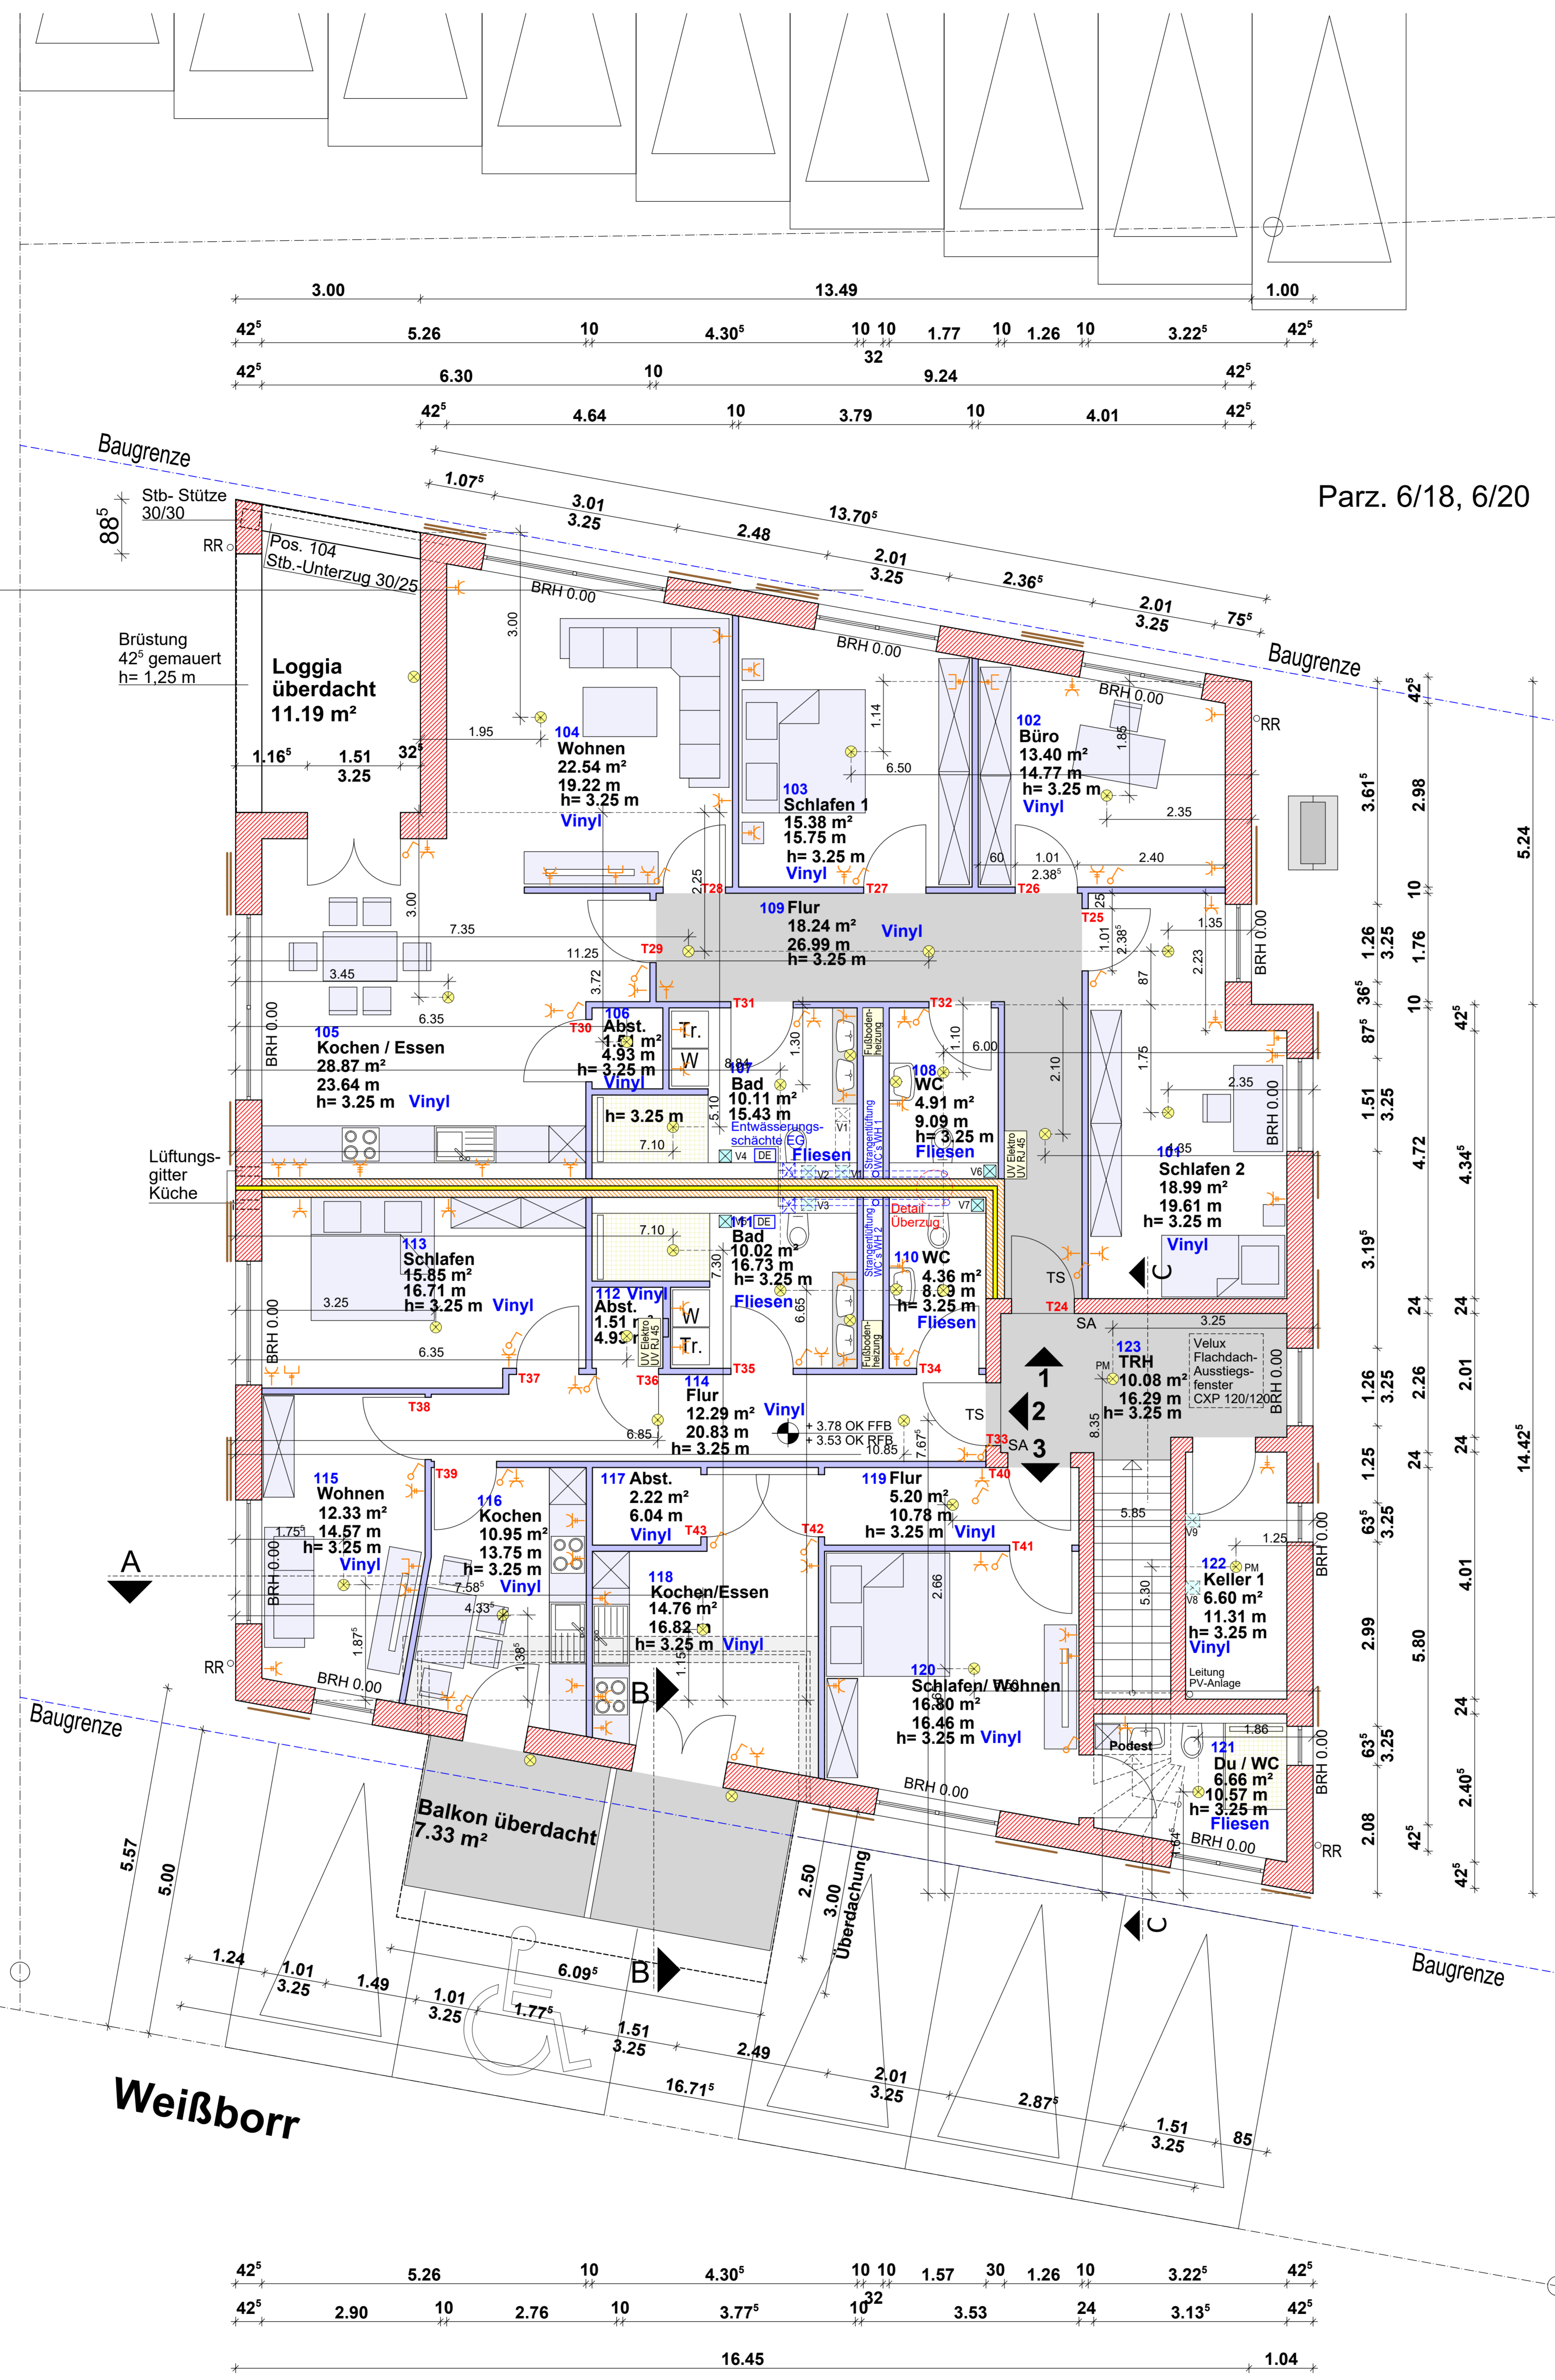


Parz. 6/19

Parz. 6/18, 6/20

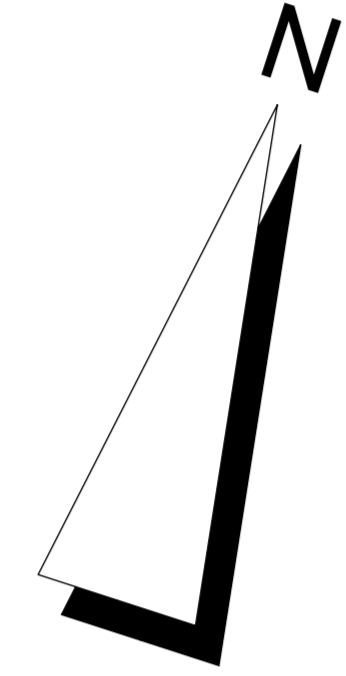

LEGENDE / ZEICHENERKLÄRUNG

- BESTAND
- Mauerwerk
- Beton/Stahlbeton
- Dämmung
- Holzbauteile
- Gipskarton - Ständerwände
- Bereich Abhangedecke
- SCHMUTZWASSER (SW)
- REGENWASSER (RW)
- MISCHWASSER (MW)
- VERDECKTE KANTEN
- BAUGRENZE

- RK = ROLLADENKASTEN
- RS = ROLLADENSCHÜRZE
- BRH = BRÜSTUNGSHÖHE
- HSH = HOLZWOLLIHARTSCHAUMPL.
- WS1 = WANDSCHLITZ SENKRECHT AB OK. FUSSBODEN BIS 0.80 M ÜBER OK. FUSSBODEN
- WS2 = WANDSCHLITZ ÜBER DAS GESAMTE GESCHOSS
- WS3 = WANDSCHLITZ ÜBER DAS GESAMTE GESCHOSS MIT LÜFTUNG ÜBER DACH
- BD = BOEDEDURCHBRUCH DD = DECKENDURCHBRUCH

SÄMTLICHE MASSE SIND RECHNERISCH UND NACH DEN ÖRTLICHEN GEGEBENHEITEN VOR BEGINN DER AUSFÜHRUNG ZU ÜBERPRÜFEN UND MIT DEN SCHUL- UND BEWEHRUNGSPLANEN, SOWIE DER GEPRÜFTEN STATISCHEN BERECHNUNG ABZUSTIMMEN. FÜR HAUSTECHNISCHE GEMEINER UND DAMIT VERBUNDENE DURCHBRÜCHE, SCHLITZE, AUSSPARUNGEN ETC. SIND DIE PLÄNE DER SONDERINGENIEUR MASSGEBEND!

Index	Datum	Name	Änderung
A	28.11.23	JB	Treppenlauf geändert / Keller 1+2 Größe geändert
B	04.03.24	JB	Innenmaße ergänzt
C	22.03.24	JB	Raumbeschriftung erweitert
D	25.04.24	PV	Balkon auf 2.50 m & Überdachung auf 3.00 m verlängert
E	13.05.24	PB/UB	Info-Schriftfeld auf Plan
F	11.11.24	JB	Schlafen 2 WH 1 vergrößert Umplanung zu 3 Wohnungen Türnummern / Raumnummern

ARCHITEKTURBÜRO
PETER
BALLAT

**ENTWURF
PLANUNG
BAULEITUNG**

HAUPTSTR. 9
MITTELREIDENBACH
TEL.06784-981023
FAX.06784-981025

Innenputz
Gipsputz
gefilzt

Wohnungsabschlusstüren
Schallschutzklasse III
mit Bodendichtung
Türen mit Stahlzargen
mit Spion

Beschläge FSB 1144
Aluminium oder Edelstahl

Treppenhaus
mit Elektro-Fußbodenheizung
Allgemeinstrom

Wohnfläche
Wohnung 1 141,93 m²
Wohnung 2 67,12 m²
Wohnung 3 46,10 m²

Obergeschoss Wohnungen

Bauvorhaben: Neubau einer Kinderarztpraxis
mit Wohnungen
Weißbarr 3
55743 Idar - Oberstein

Bauherr: Budau Familien KG
Mackenroder Weg 5-9
55743 Idar - Oberstein

9 Elektroplan OG 1:50

Datum: 11.11.2024 Projekt-Nr. 22-15

Der Bauherr: Der Architekt: