



Rückansicht

LEGENDE / ZEICHENERKLÄRUNG


- BESTAND
- Mauerwerk
- Beton/Stahlbeton
- Dämmung
- Holzbauteile
- Gipskarton - Ständerwände
- Abhangdecke

- SCHMUTZWASSER (SW)
- REGENWASSER (RW)
- MISCHWASSER (MW)
- VERDECKTE KANTEN
- BAUGRENZE

- RK = ROLLADENKASTEN
- RS = ROLLADENSCHÜRZE
- BRH = BRÜSTUNGSHÖHE
- HSH = HOLZWOLLHARTSCHAUMPL.
- WS1 = WANDSCHLITZ SENKRECHT AB OK. FUSSBODEN BIS 0,80 M ÜBER OK. FUSSBODEN
- WS2 = WANDSCHLITZ ÜBER DAS GESAMTE GESCHOSS
- WS3 = WANDSCHLITZ ÜBER DAS GESAMTE GESCHOSS MIT LÜFTUNG ÜBER DACH
- BD = BODENDURCHBRUCH
- DD = DECKENDURCHBRUCH

SÄMTLICHE MASSE SIND RECHNERISCH UND NACH DEN ÖRTLICHEN GEBENHEITEN VOR BEGINN DER AUSFÜHRUNG ZU ÜBERPRÜFEN UND MIT DEN SCHAL- UND BEWEHRUNGSPLÄNEN, SOWIE DER GEPRÜFTE STATISCHEN BERECHNUNG ABZUSTIMMEN. FÜR HAUSTECHNISCHE GEWERKE UND DAMIT VERBUNDENE DURCHBRÜCHE, SCHLITZE, AUSSPARUNGEN ETC. SIND DIE PLÄNE DER SONDERINGENIEURE MASZGEBEND!

Index	Datum	Name	Änderung
A	21.6.23	JB	Elektro - Eintragungen

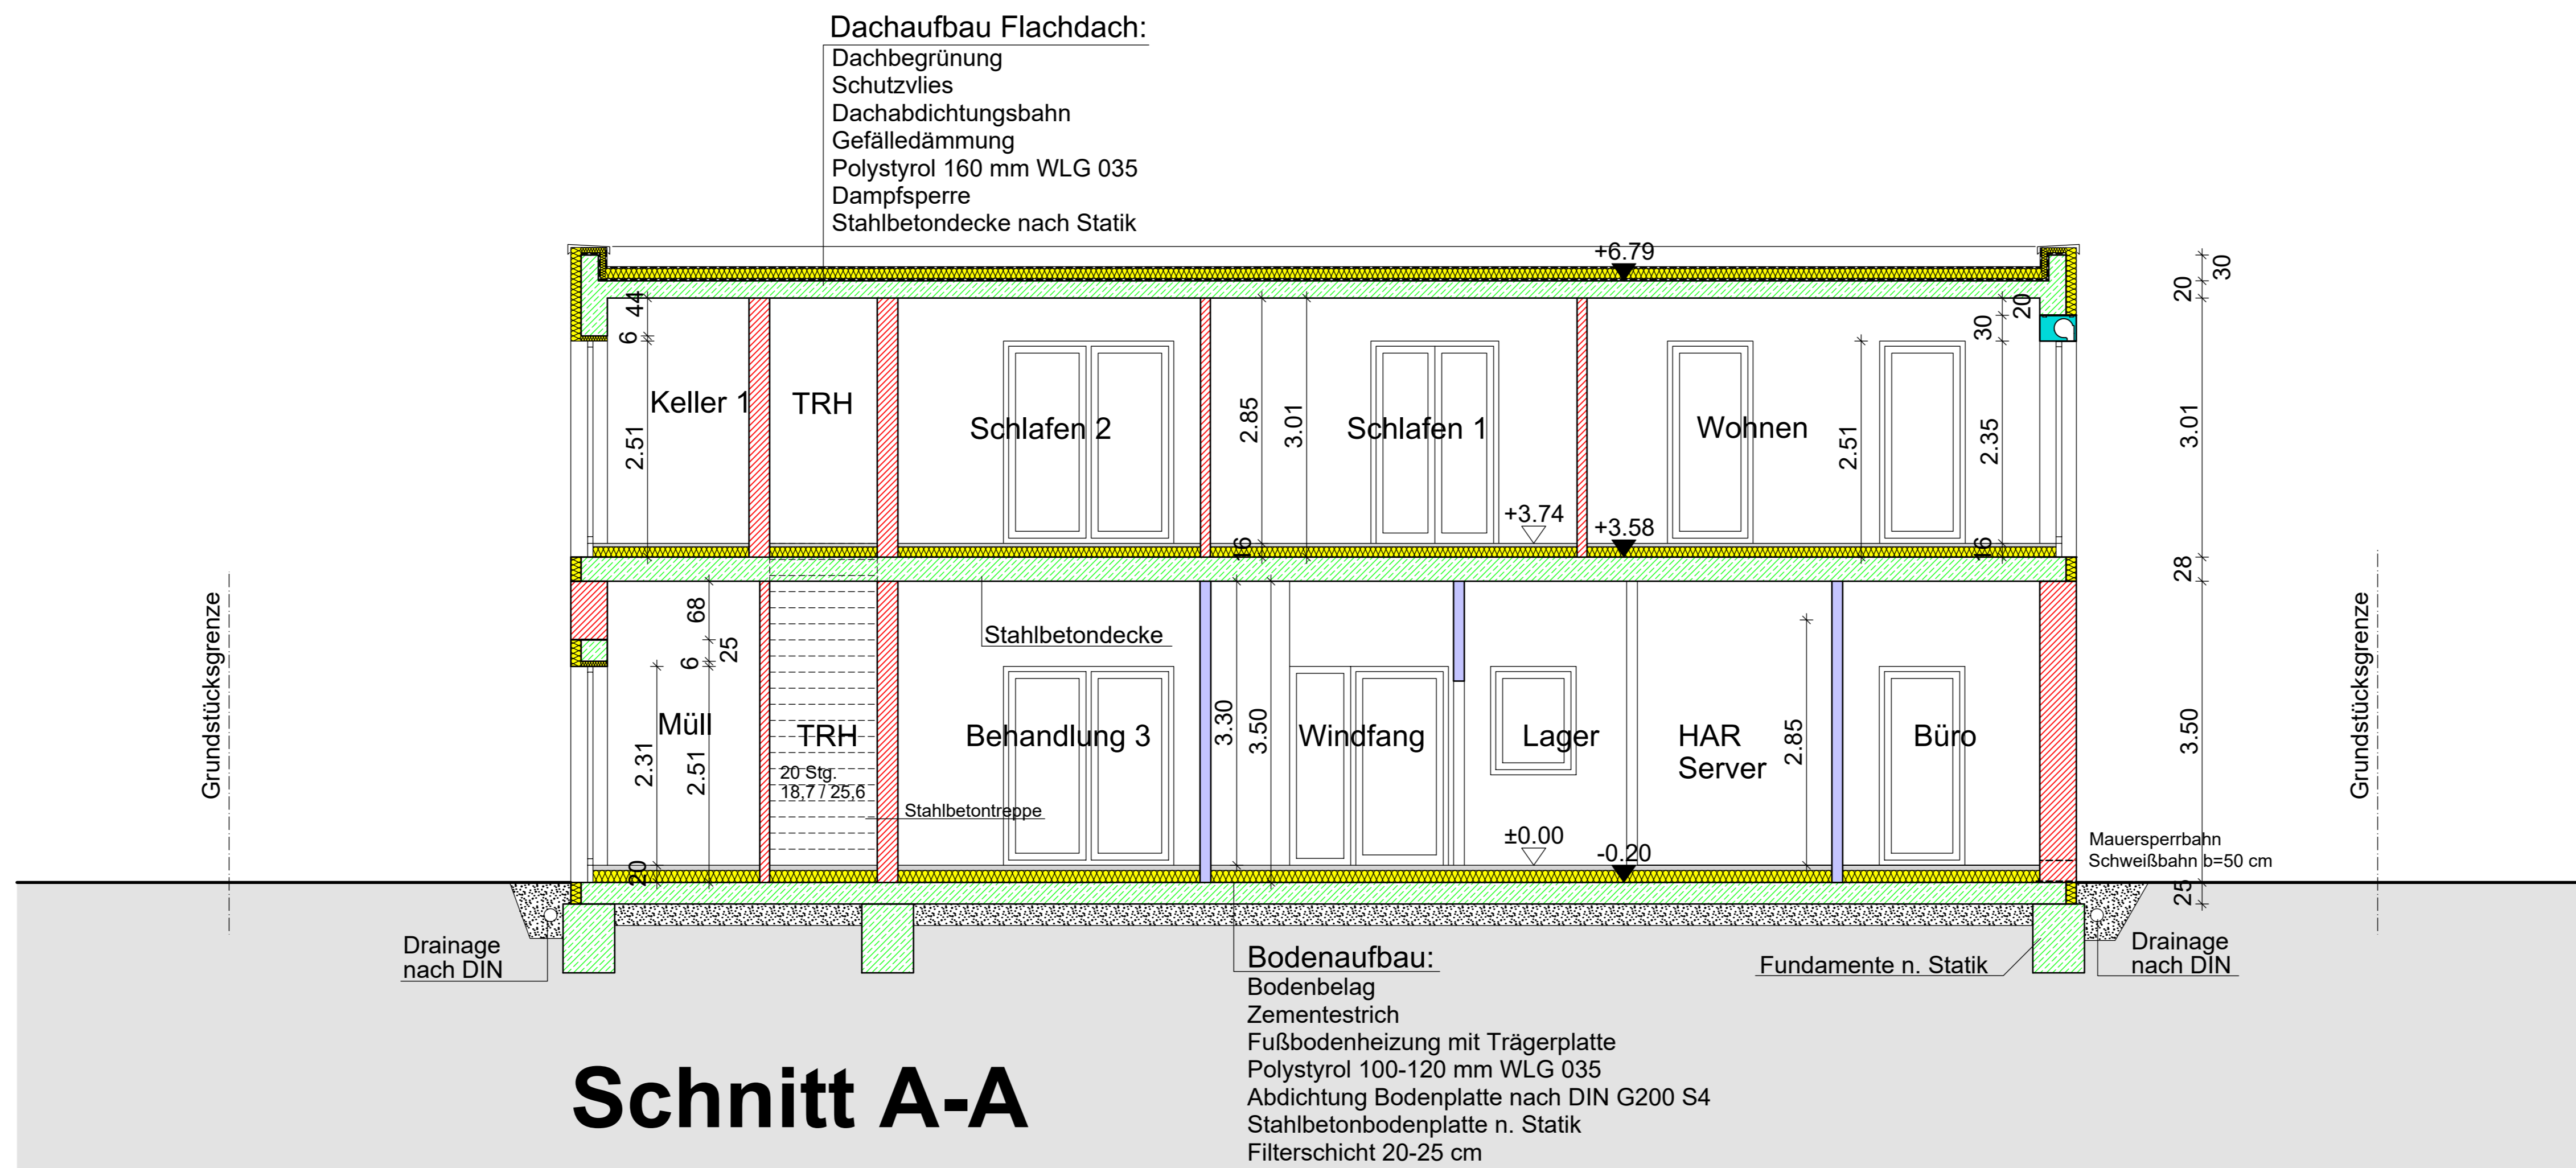

Schnitt A-A

**ARCHITEKTURBÜRO
PETER
BALLAT**

**ENTWURF
PLANUNG
BAULEITUNG**

HAUPTSTR. 9
MITTELREIDENBACH
TEL.06784-981023
FAX.06784-981025

Bauvorhaben: **Neubau einer Kinderarztpraxis
mit Wohnungen
Weißborr 3
55743 Idar - Oberstein**

Bauherr: **Budau Familien KG
Mackenroder Weg 5-9
55743 Idar - Oberstein**

Rückansicht & Schnitt A-A 1:50

Datum: 01.09.2023 Projekt-Nr. 22-15

Der Bauherr: Der Architekt: