
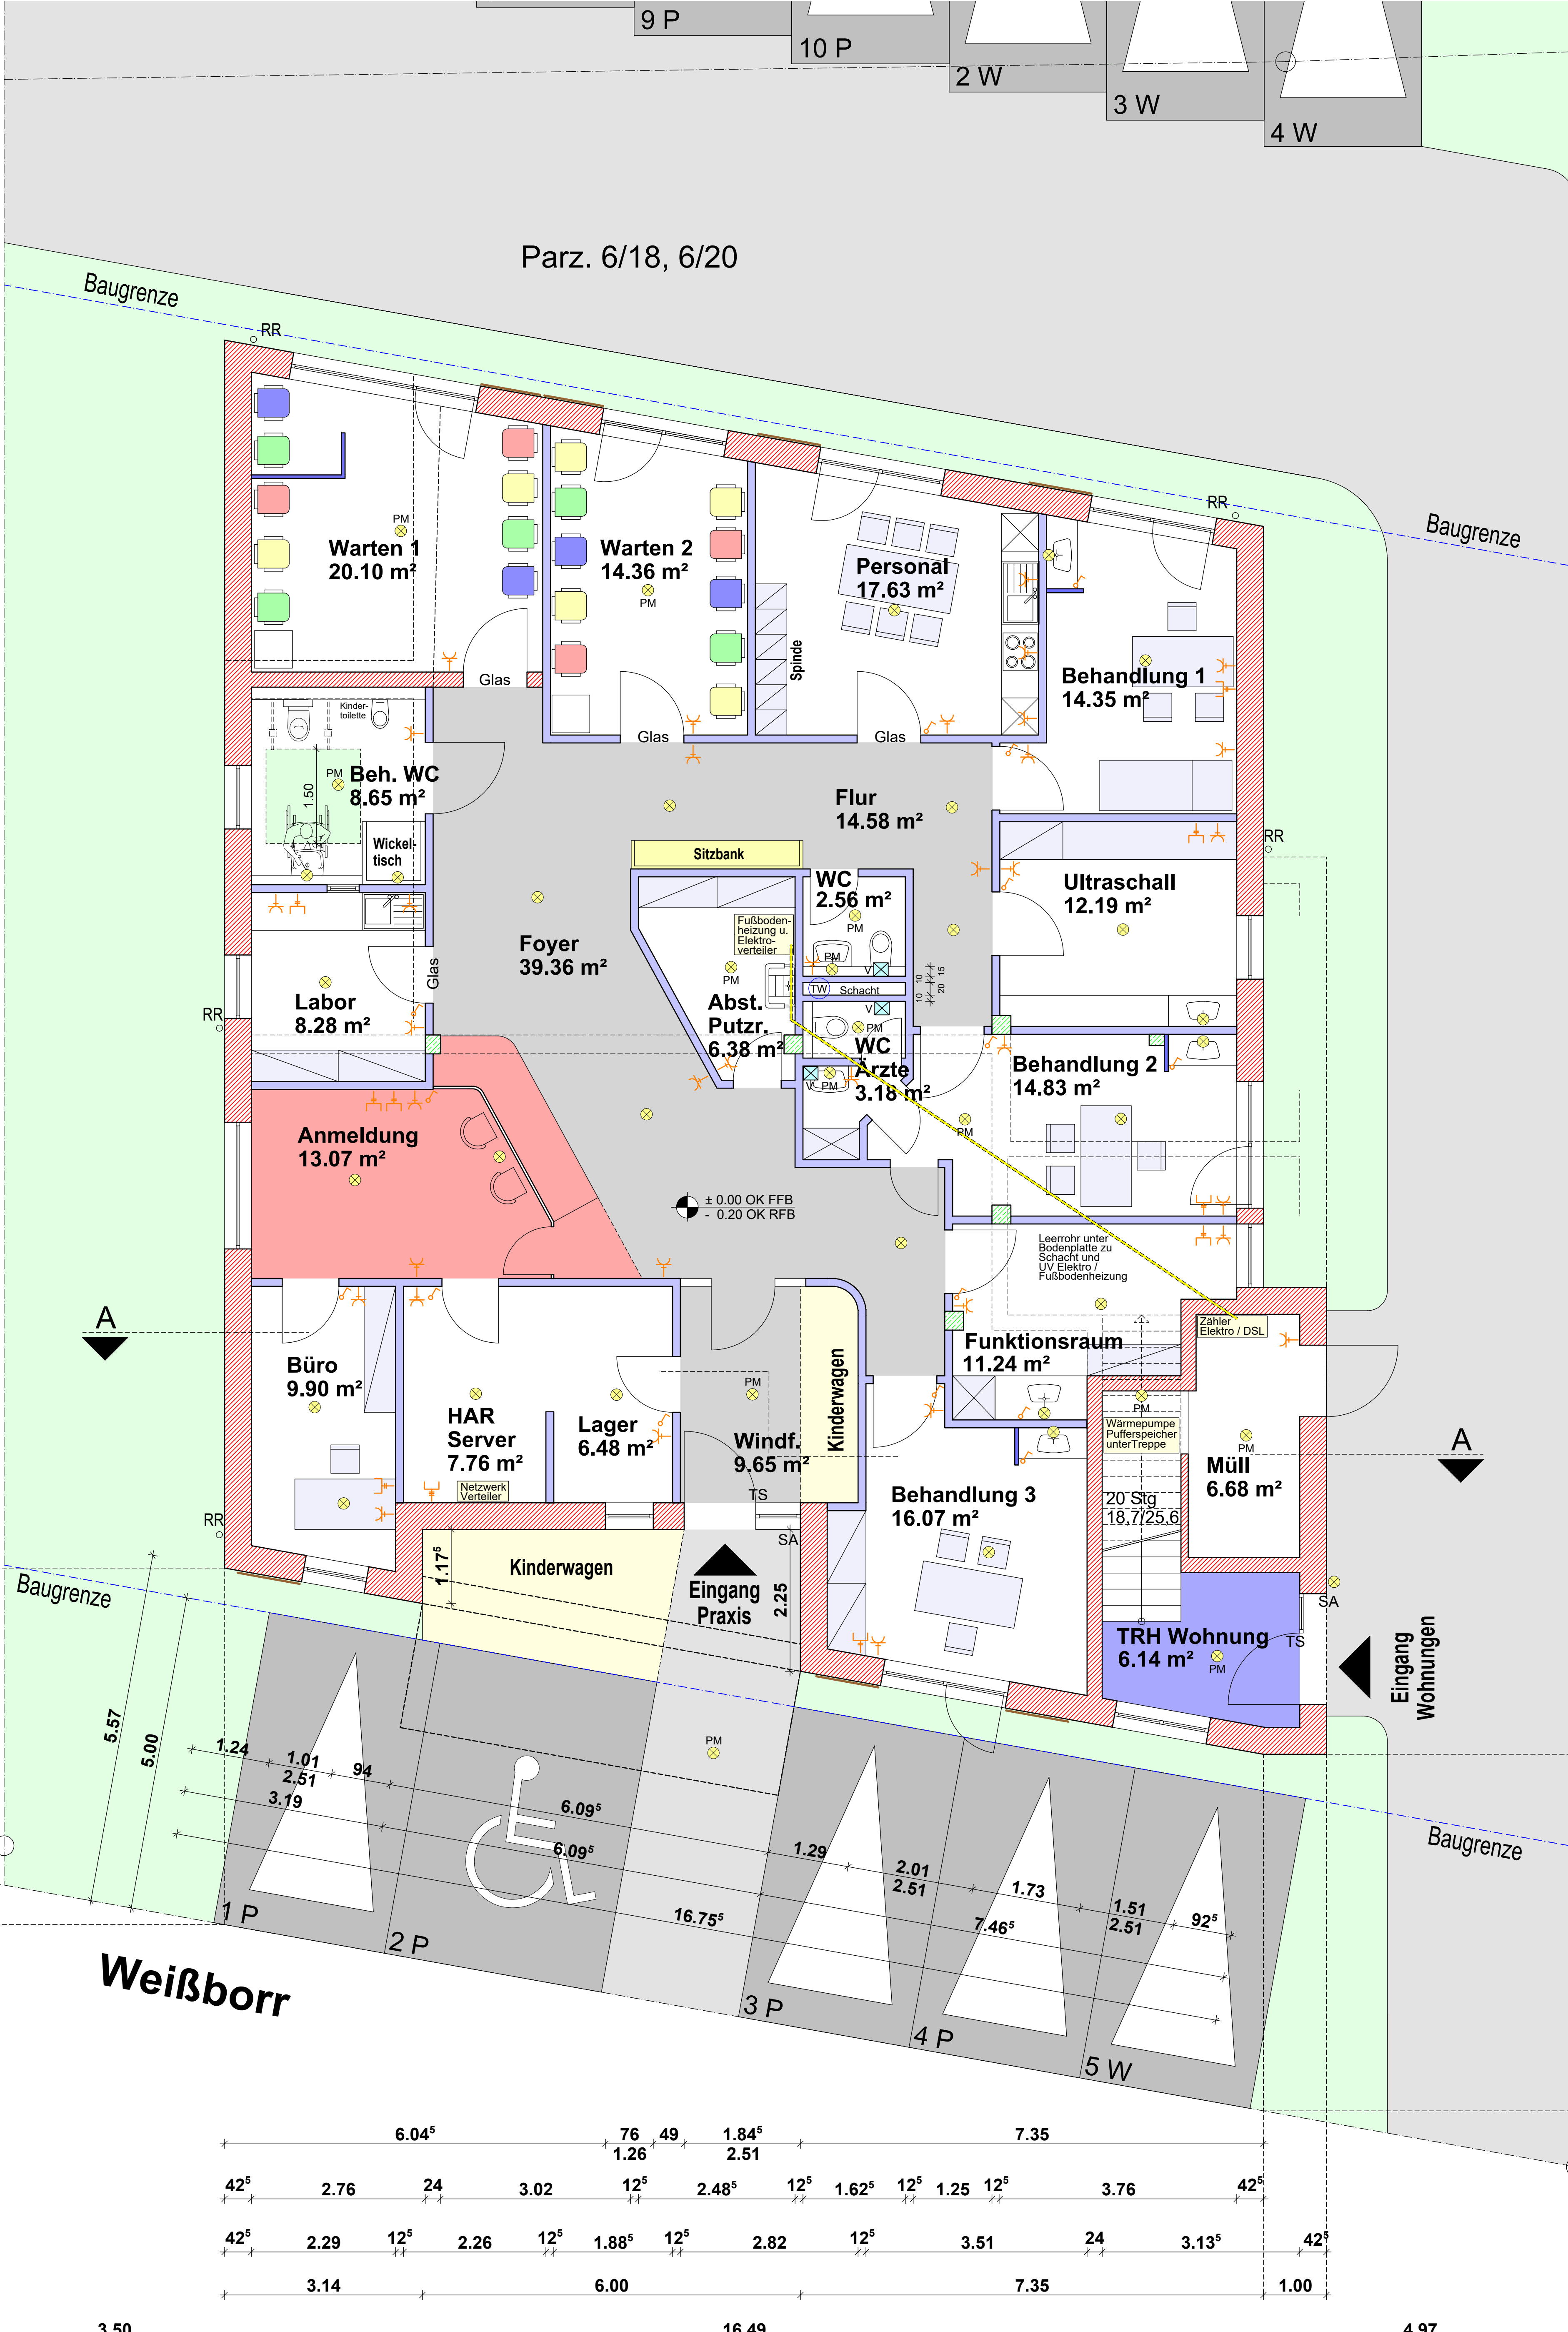
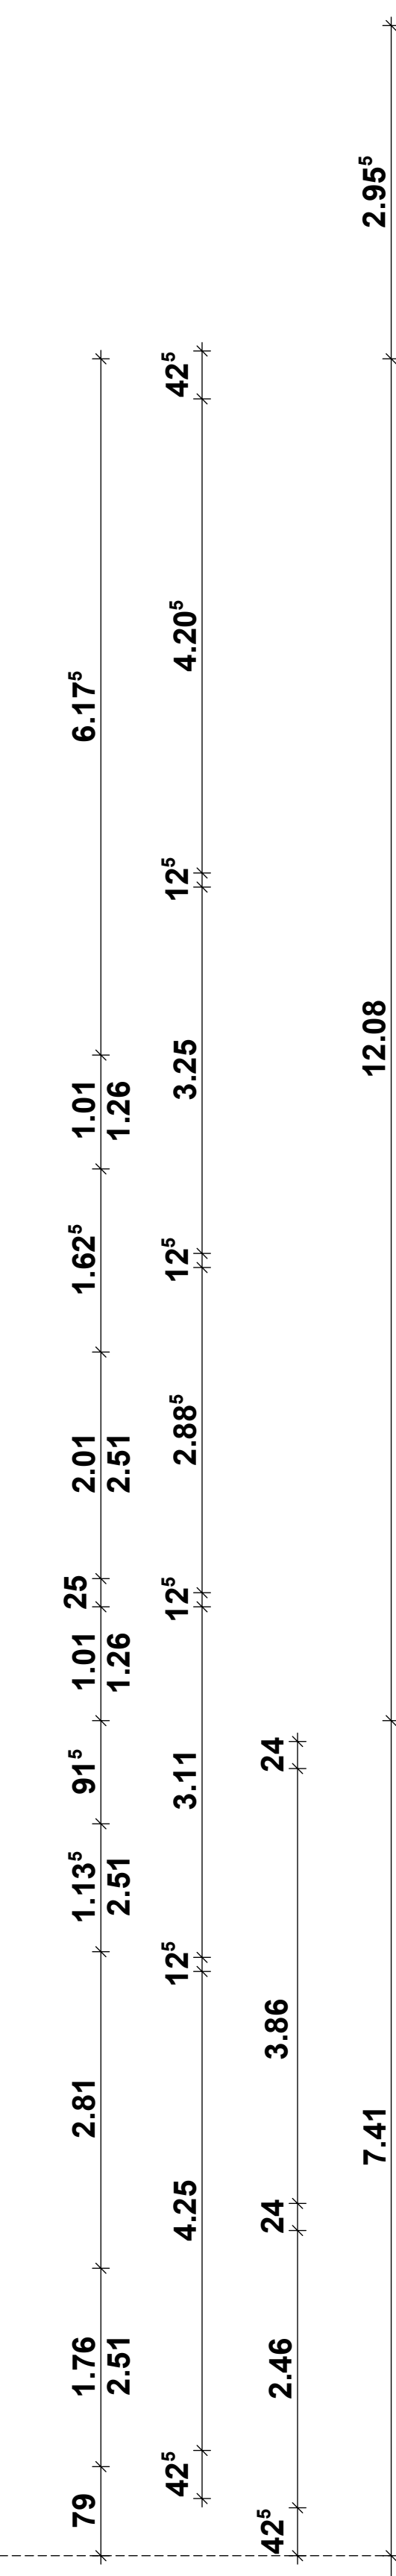
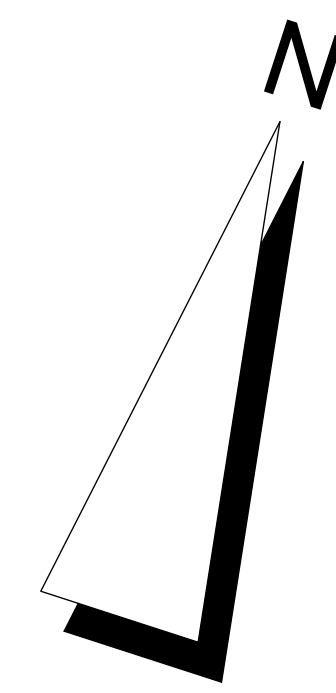


Parz. 6/19

Parz. 6/18, 6/20

Parz. 234

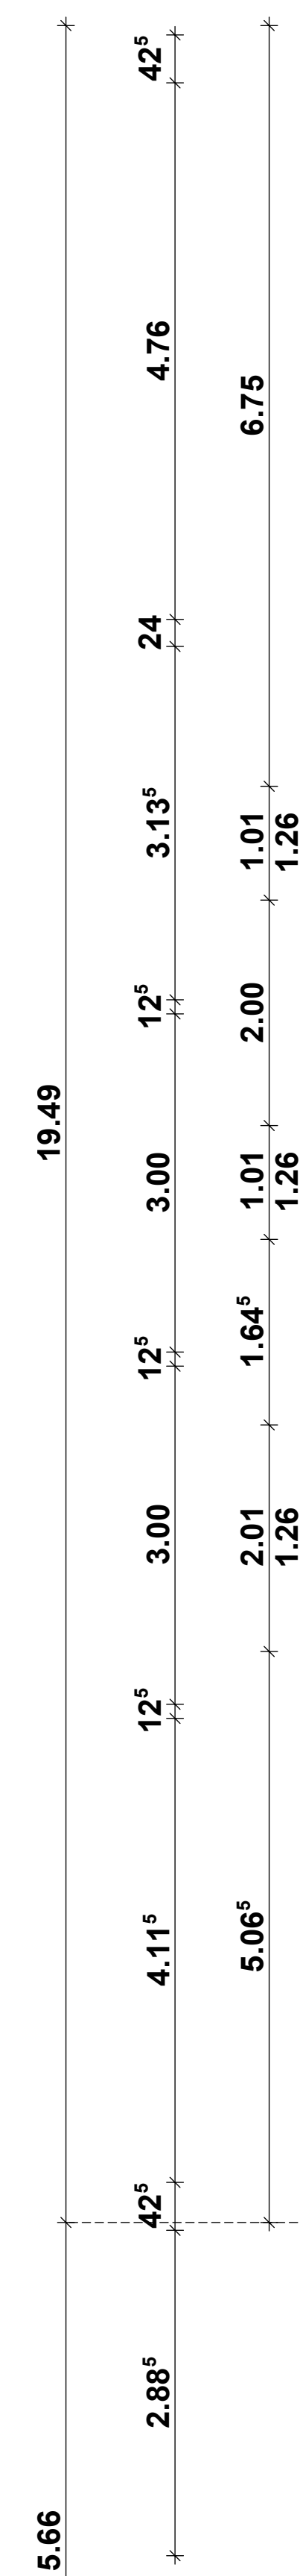

### Erdgeschoss Praxis

Maßstab 1:100



### Legende - Elektro

- Lampenauslaß
- Lampenauslaß mit Präsenzmelder
- Lichtschalter
- Steckdose einfach
- Doppelsteckdose
- RJ 45 Dose einfach
- RJ 45 Dose zweifach
- RJ 45 Dose dreifach
- Ventilator
- Durchlauferhitzer
- Türsummer
- Sprechanlage

### LEGENDE / ZEICHENERKLÄRUNG

- BESTAND
- Mauerwerk
- Beton/Stahlbeton
- Dämmung
- Holzbauteile
- Gipskarton - Ständerwände
- Abhangdecke
- SCHMUTZWASSER (SW)
- REGENWASSER (RW)
- MISCHWASSER (MW)
- VERDECKTE KANTEN
- BAUGRENZE

- RK = ROLLADENKASTEN
- RS = ROLLADENSCHÜRZE
- BRH = BRÜSTUNGSHÖHE
- HSW = HOLZWOLLEHARTSCHAUMPL.
- WS1 = WANDSCHLITZ SENKRECHT AB OK. FUSSBODEN BIS 0,80 M ÜBER OK. FUSSBODEN
- WS2 = WANDSCHLITZ ÜBER DAS GESAMTE GESCHOSS
- WS3 = WANDSCHLITZ ÜBER DAS GESAMTE GESCHOSS MIT LÜFTUNG ÜBER DACH
- BD = BODENDURCHBRUCH DD = DECKENDURCHBRUCH

SMITTLICHE MASSE UND RECHNERISCH UND NACH DEN ÖRTLICHEN VERHÄLTNISSEN VOR BEGINN DER AUSFÜHRUNG ZU ÜBERPRÜFEN UND MIT DEN SCHAL- UND BEWEHRUNGSPLÄNEN, SOWIE DER GEFÜHRTEN STATISCHEN BERECHNUNG ABZUSTIMMEN. FÜR HAUSTECHNISCHE GEWERKE UND DAMIT VERBUNDENE DURCHBRÜCHE, SCHUTZE, AUSPARUNGEN ETC. SIND DIE PLÄNE DER SONDERGENEIGERE MASSGEBEND!

Index	Datum	Name	Änderung
A	21.6.23	JB	Elektro - Eintragungen

ARCHITEKTURBÜRO

**PETER BALLAT**

**ENTWURF  
PLANUNG  
BAULEITUNG**

HAUPTSTR. 9  
MITTELREIDENBACH  
TEL. 06784-981023  
FAX. 06784-981025

Bauvorhaben: Neubau einer Kinderarztpraxis mit Wohnungen  
Weißborr 3  
55743 Idar - Oberstein

Bauherr: Budau Familien KG  
Mackenrodter Weg 5-9  
55743 Idar - Oberstein

EG Elektroplan 1:100

Datum: Projekt-Nr. 22-15

Der Bauherr: Der Architekt: