
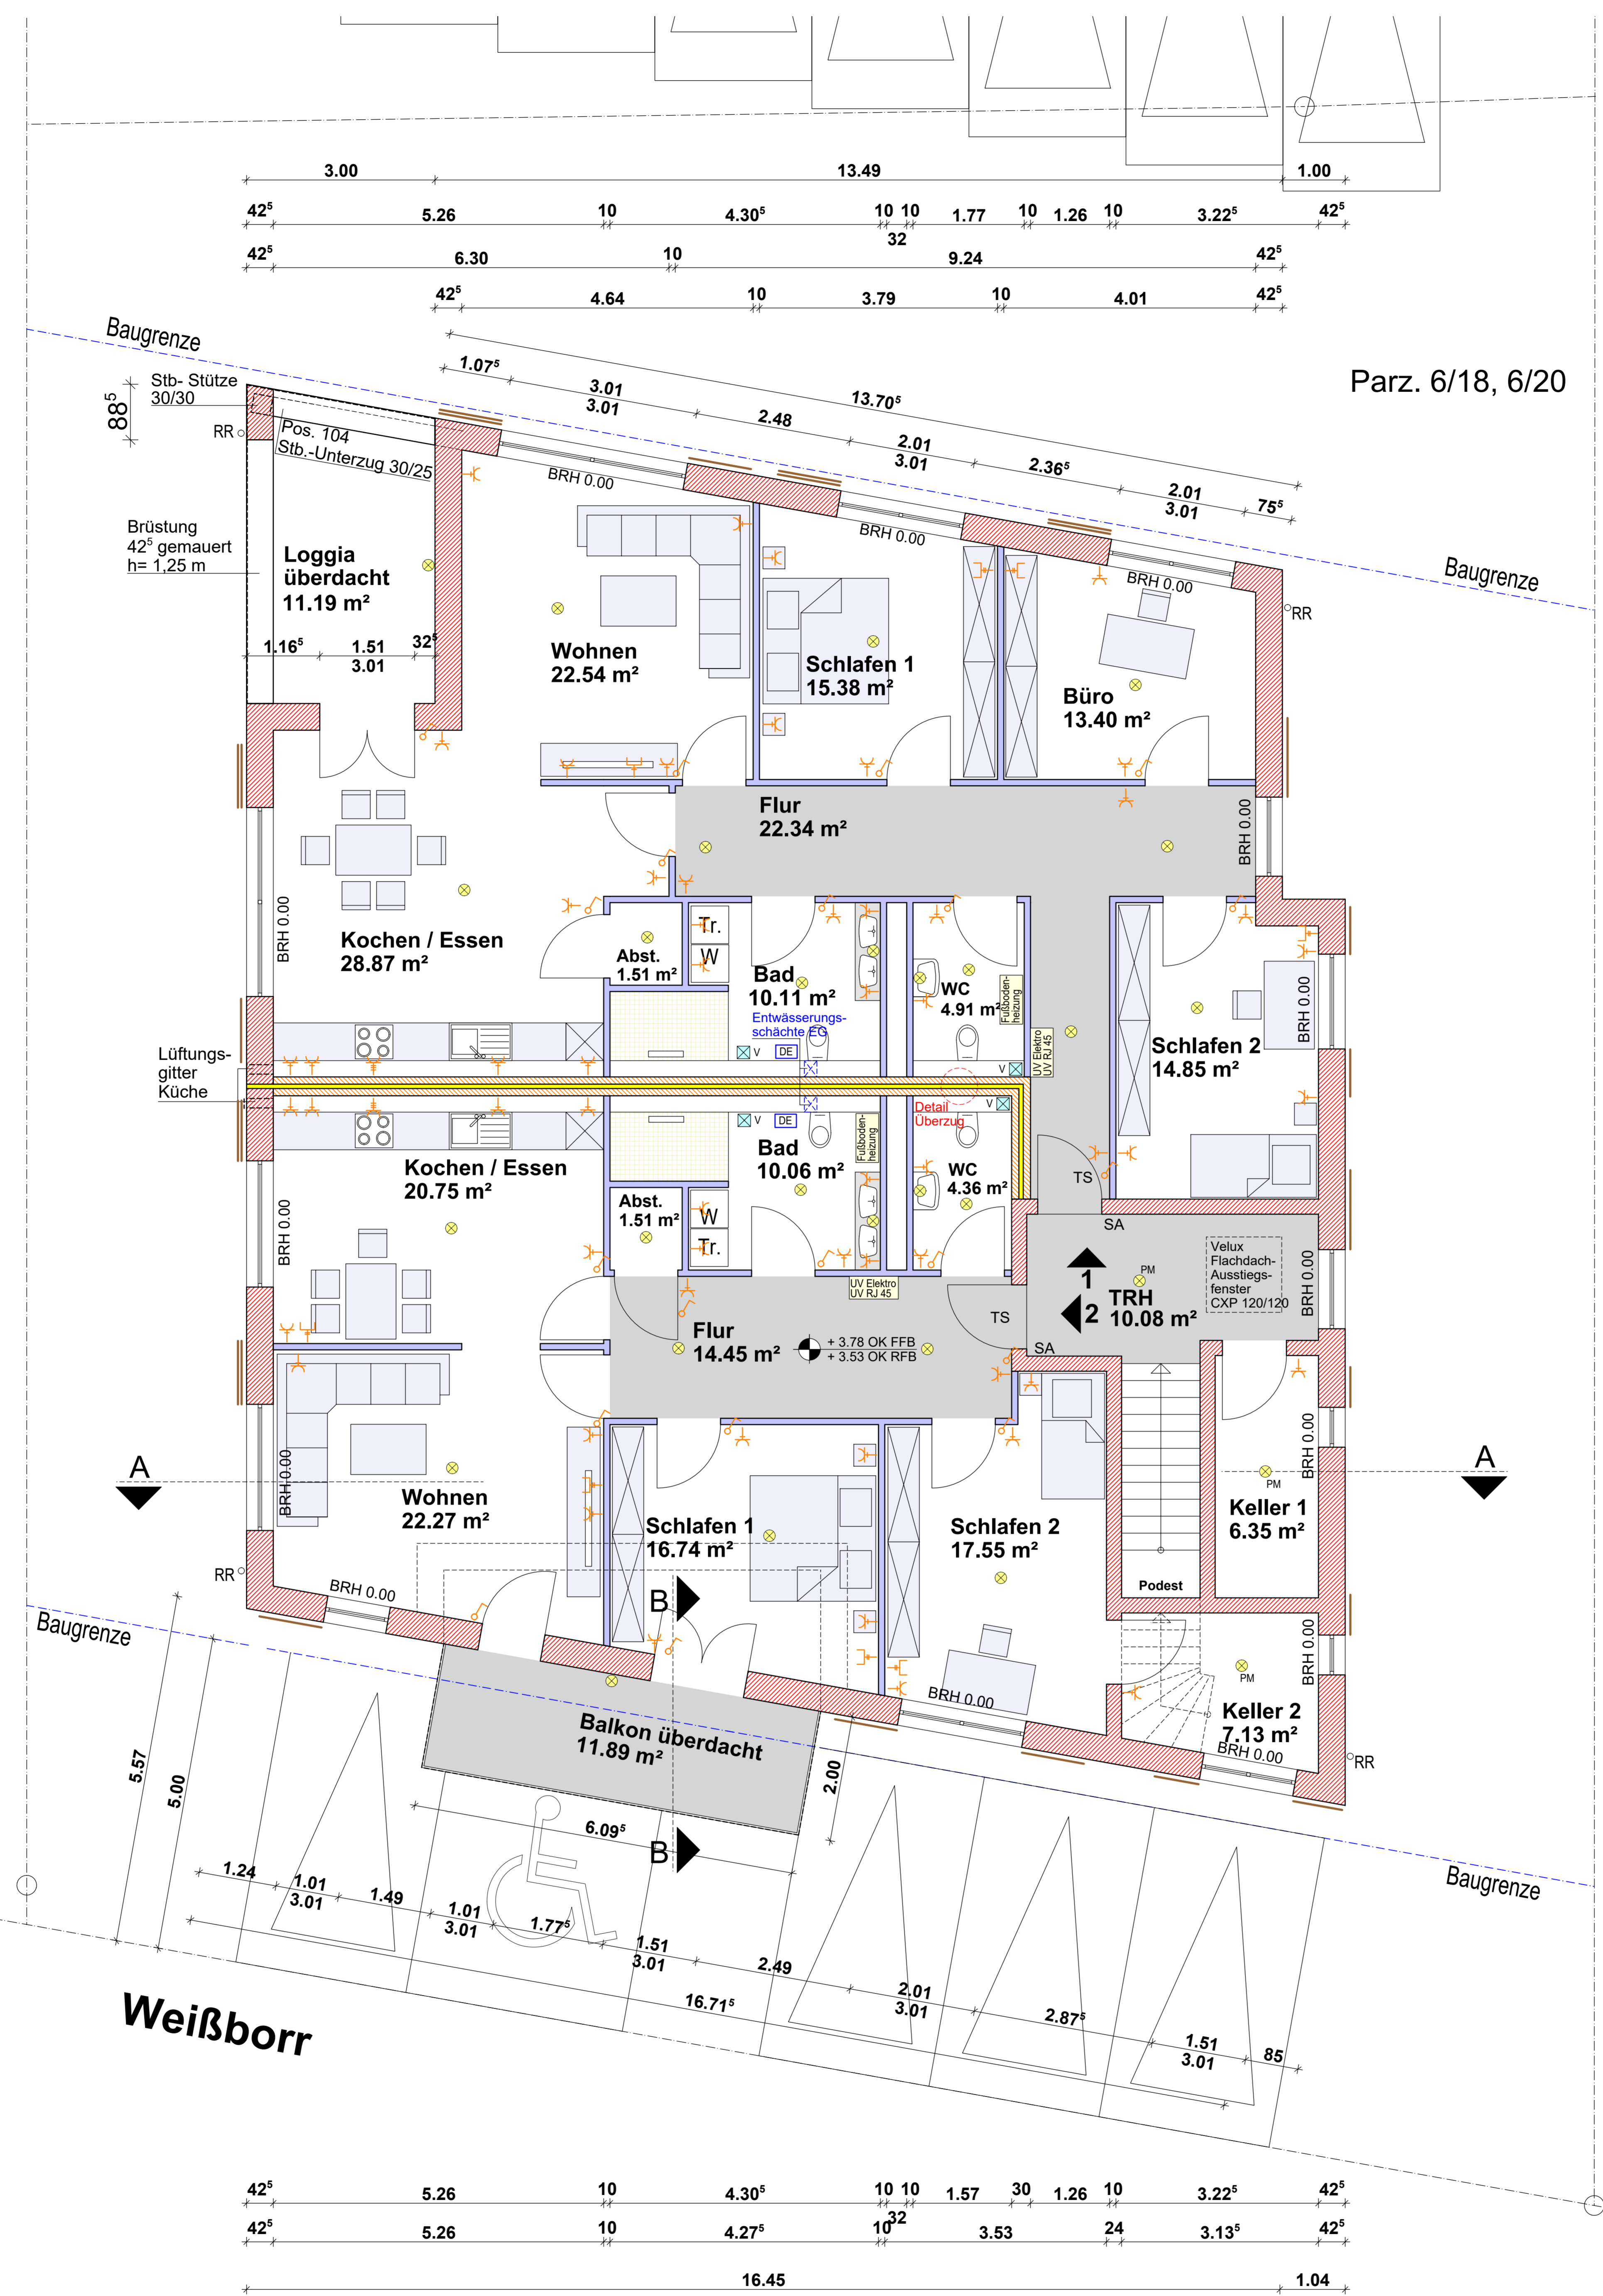
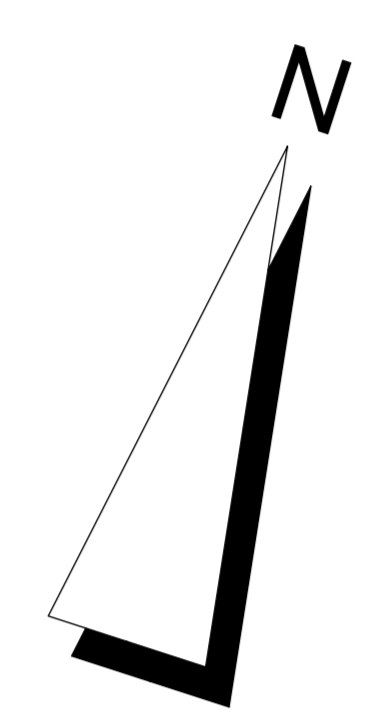
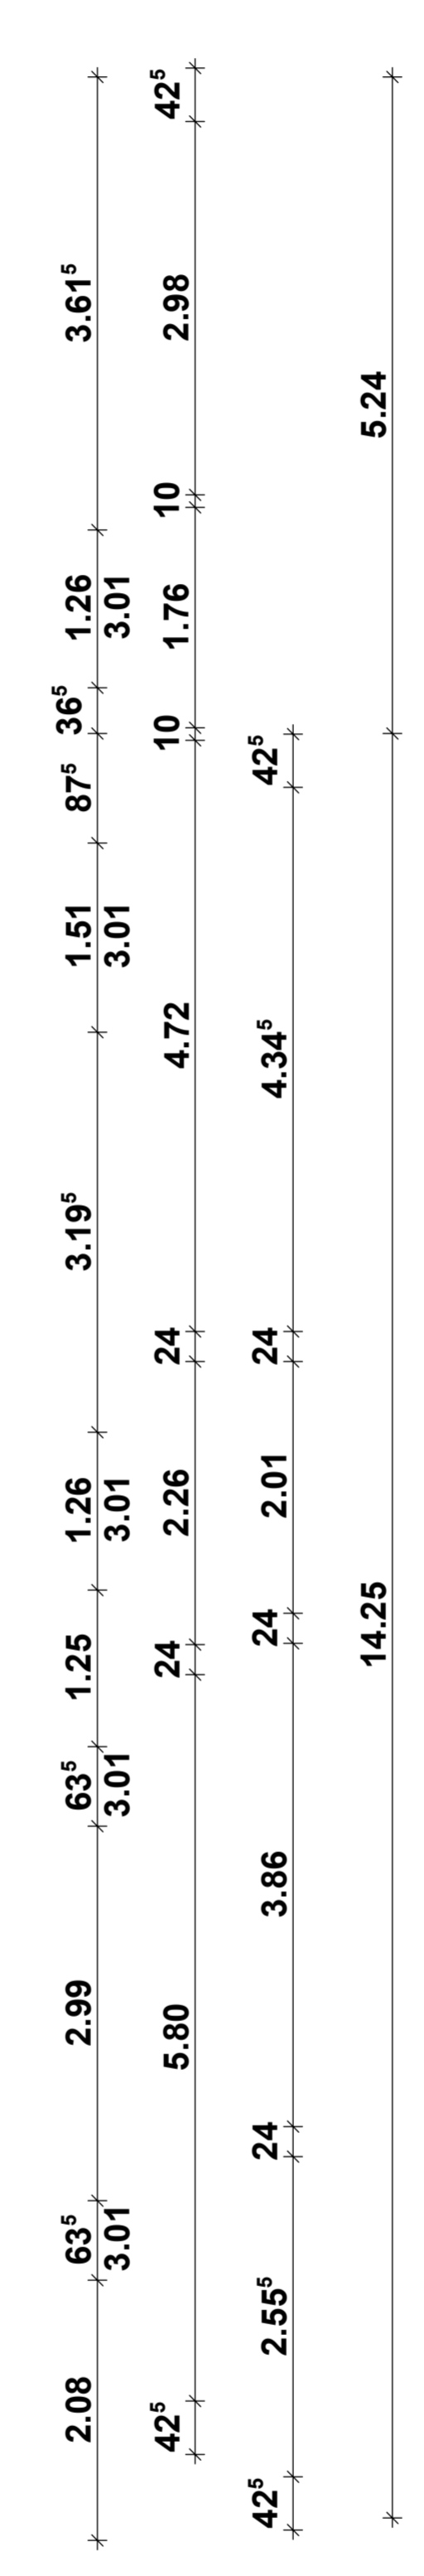


Parz. 6/19

Parz. 234

Parz. 6/18, 6/20

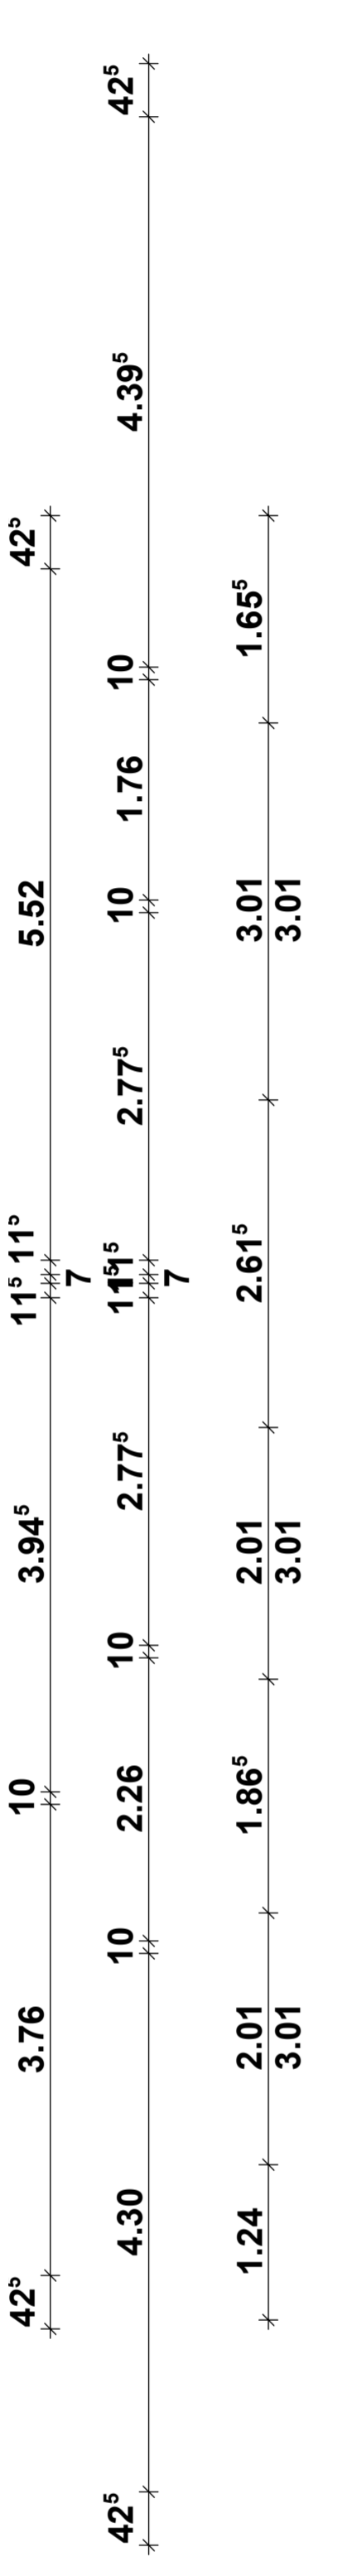

**Legende - Elektro**

- Lampenauslaß
- Lampenauslaß mit Präsenzmelder
- Lichtschalter
- Steckdose einfach
- Doppelsteckdose
- RJ 45 Dose einfach
- RJ 45 Dose zweifach
- RJ 45 Dose dreifach
- Ventilator
- Durchlauferhitzer
- Türsummer
- Sprechanlage

**LEGENDE / ZEICHENERKLÄRUNG**

- BESTAND
  - Mauerwerk
  - Beton/Stahlbeton
  - Dämmung
  - Holzbauteile
  - Gipskarton - Ständerwände
- SCHMUTZWASSER (SW)      VERDECKTE KANTEN  
 REGENWASSER (RW)      BAUGRENZE  
 MISCHWASSER (MW)
- RK = ROLLADENKASTEN  
 RS = ROLLADENSCHÜRZE  
 BRH = BRÜSTUNGSHÖHE  
 HSH = HOLZKOLLHARTSCHALIMPL.  
 WS1 = WANDSCHLITZ SENKRECHT AB OK, FUSSBODEN BIS 0.80 M ÜBER OK, FUSSBODEN  
 WS2 = WANDSCHLITZ ÜBER DAS GESAMTE GESCHOSS  
 WS3 = WANDSCHLITZ ÜBER DAS GESAMTE GESCHOSS MIT LÜFTUNG ÜBER DACH  
 BD = BODENDURCHBRUCH    DD = DECKENDURCHBRUCH

SÄMTLICHE MASSE SIND RECHNERISCH UND MÜSSEN DEN ÖRTLICHEN GEBENHEITEN VOR BEGINN DER AUSFÜHRUNG ZU ÜBERPRÜFEN UND MIT DEN SOHL- UND BEWEHRUNGSPLÄNEN, SOWIE DER GEFÜHRTEN STATISCHEN BERECHNUNG ABZUSTIMMEN. FÜR HAUSTECHNISCHE GEWERKE UND DAMIT VERBUNDENE DURCHBRÜCHE, SCHUTZ, AUSSPARUNGEN ETC. SIND DIE PLÄNE DER SONDERINGENIEURLE MASZGEBEND!

Index	Datum	Name	Änderung

ARCHITEKTURBÜRO  
PETER  
BALLAT

**ENTWURF  
PLANUNG  
BAULEITUNG**

HAUPTSTR. 9  
MITTELREIDENBACH  
TEL. 06784-981023  
FAX. 06784-981025

Bauvorhaben: **Neubau einer Kinderarztpraxis mit Wohnungen Weißbarr 3**  
55743 Idar - Oberstein

Bauherr: **Budau Familien KG**  
Mackenroder Weg 5-9  
55743 Idar - Oberstein

Elektroplan OG 1:50

Datum: 27.10.2023      Projekt-Nr. 22-15

Der Bauherr:      Der Architekt:

**Obergeschoss Wohnungen**

