


Parz. 6/19

Parz. 6/18, 6/20

Parz. 234

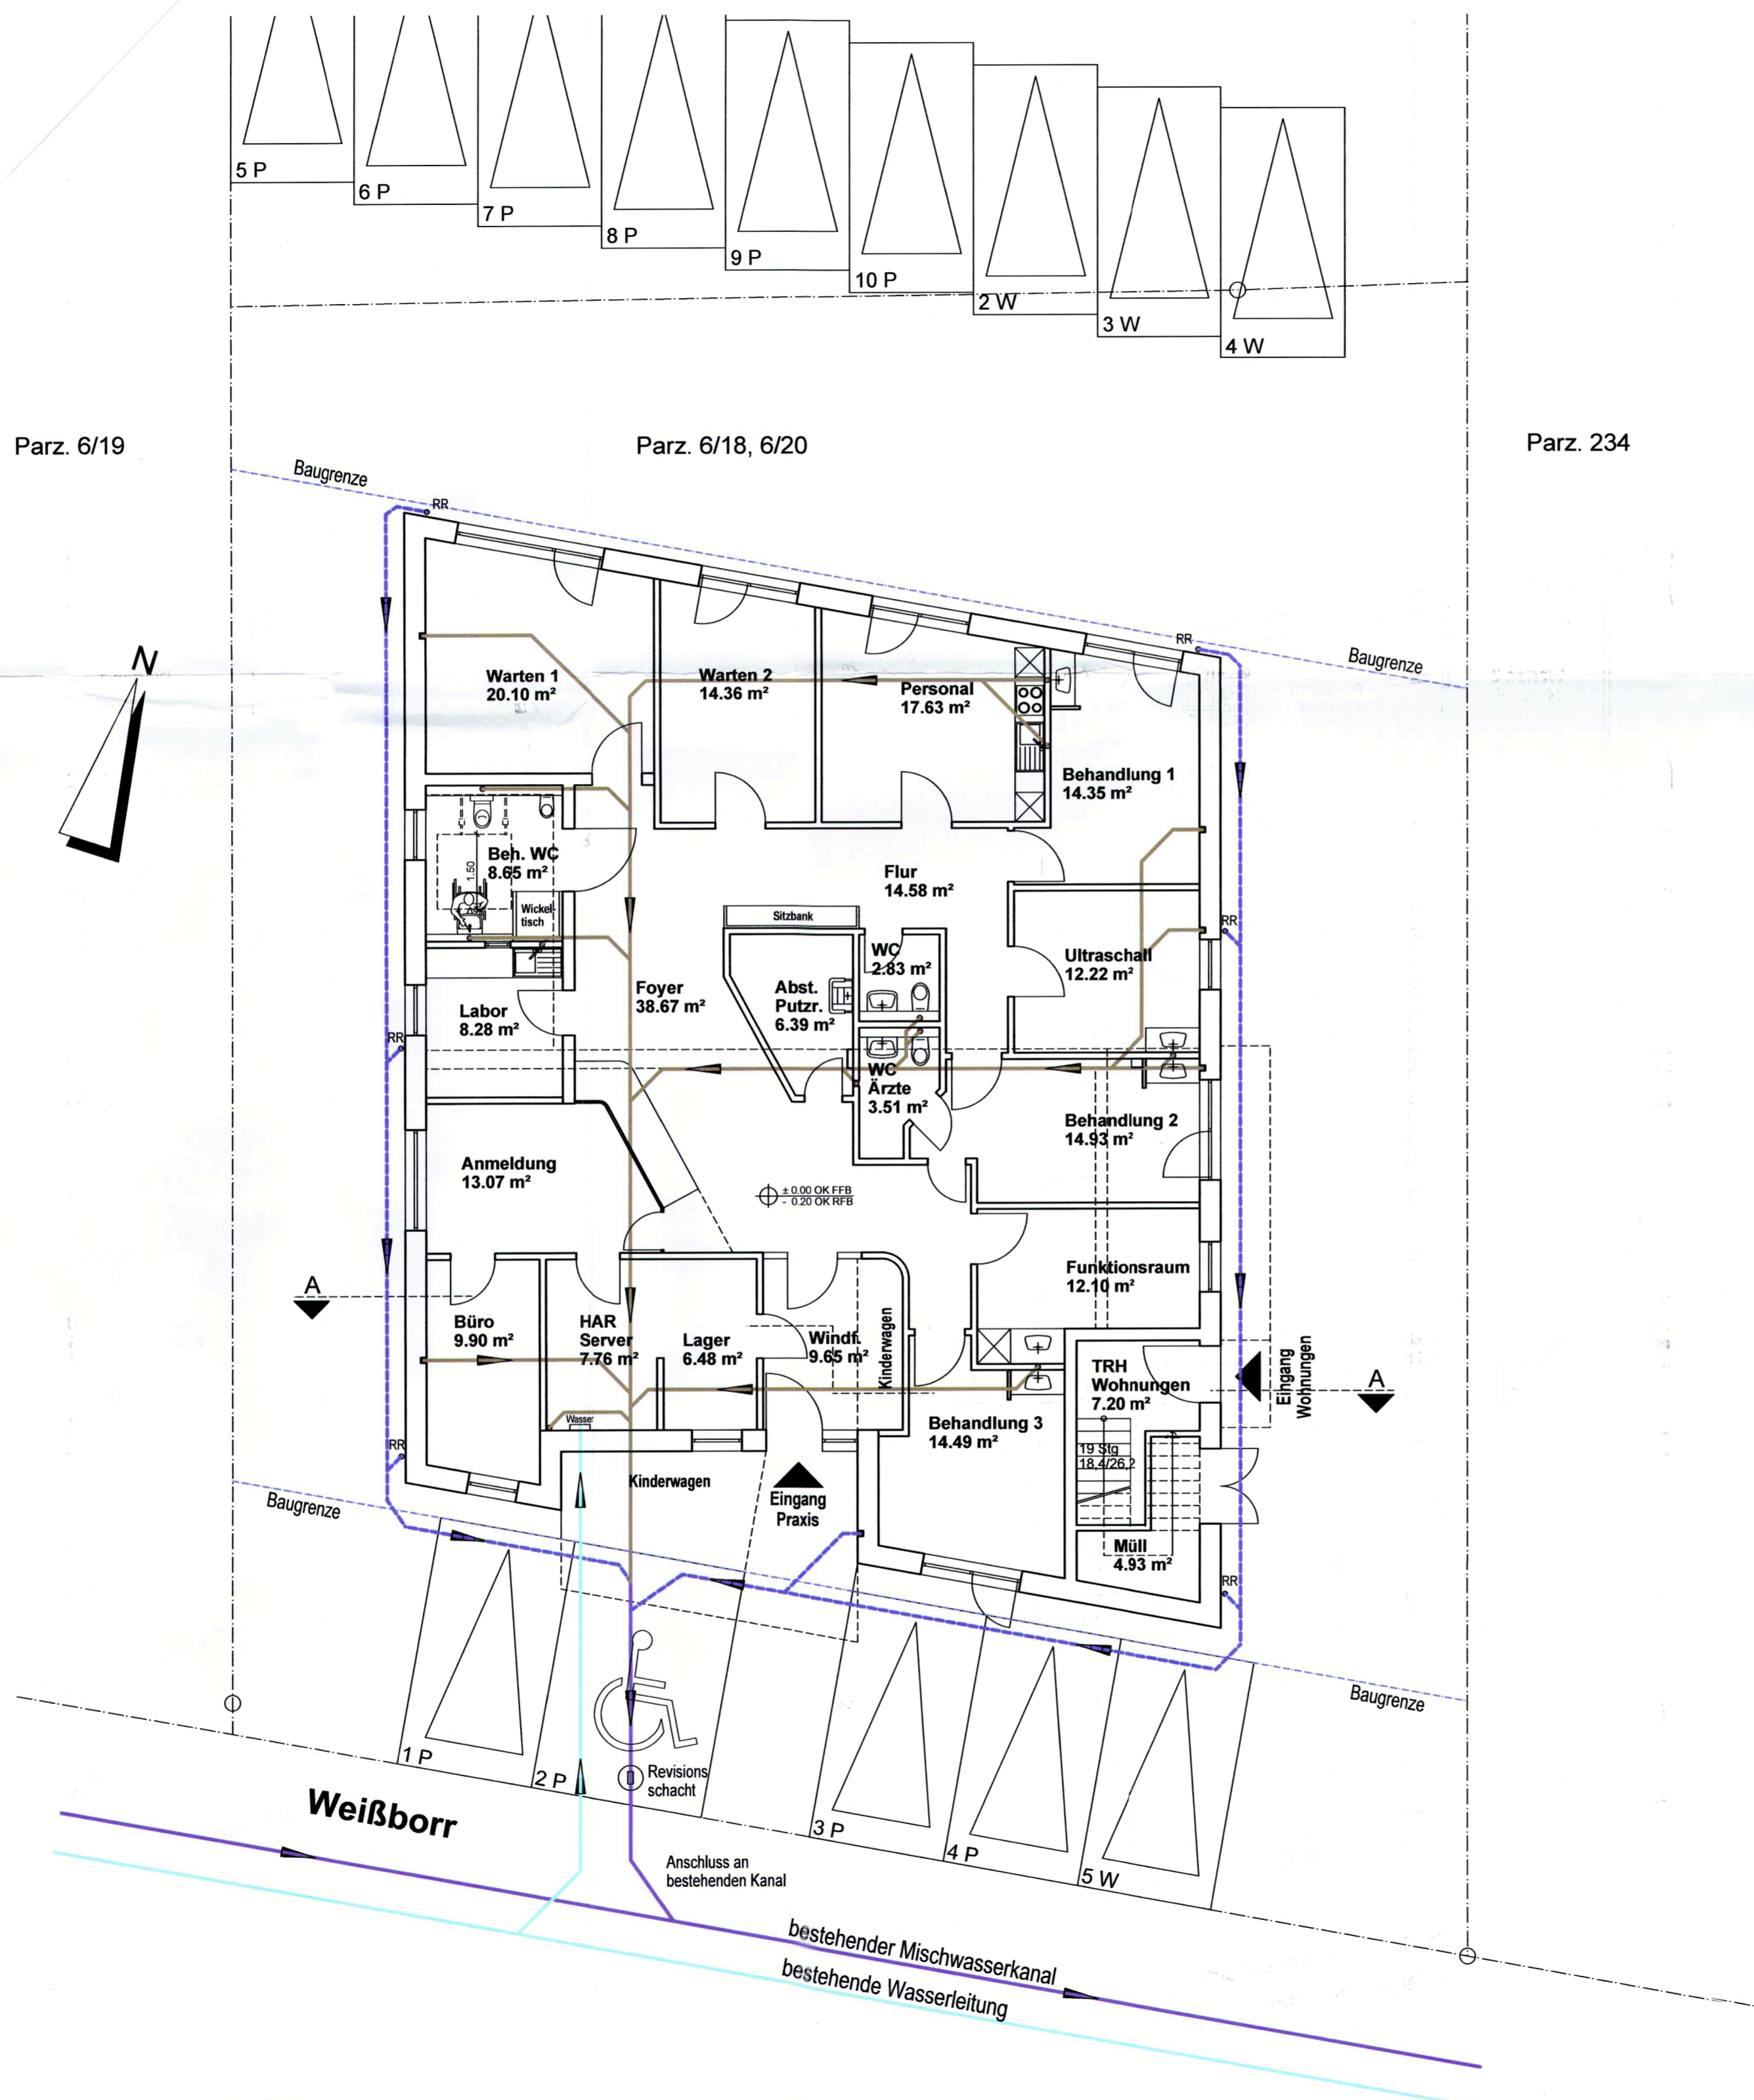

**ENTWURF
PLANUNG
BAULEITUNG**

HAUPTSTR. 9
MITTELREIDENBACH
TEL.06784-981023
FAX.06784-981025

Bauvorhaben: **Neubau einer Kinderarztpraxis mit Wohnungen**
 Weißborr 3
 55743 Idar - Oberstein

Bauherr: **Budau Familien KG**
 Mackenrodter Weg 5-9
 55743 Idar - Oberstein

Entwässerung 1:100

Datum: 03.11.2022

Projekt-Nr. 22-15

[Signature]
 Der Bauherr:

[Signature]
 Der Architekt: