


Veranstaltungssaal

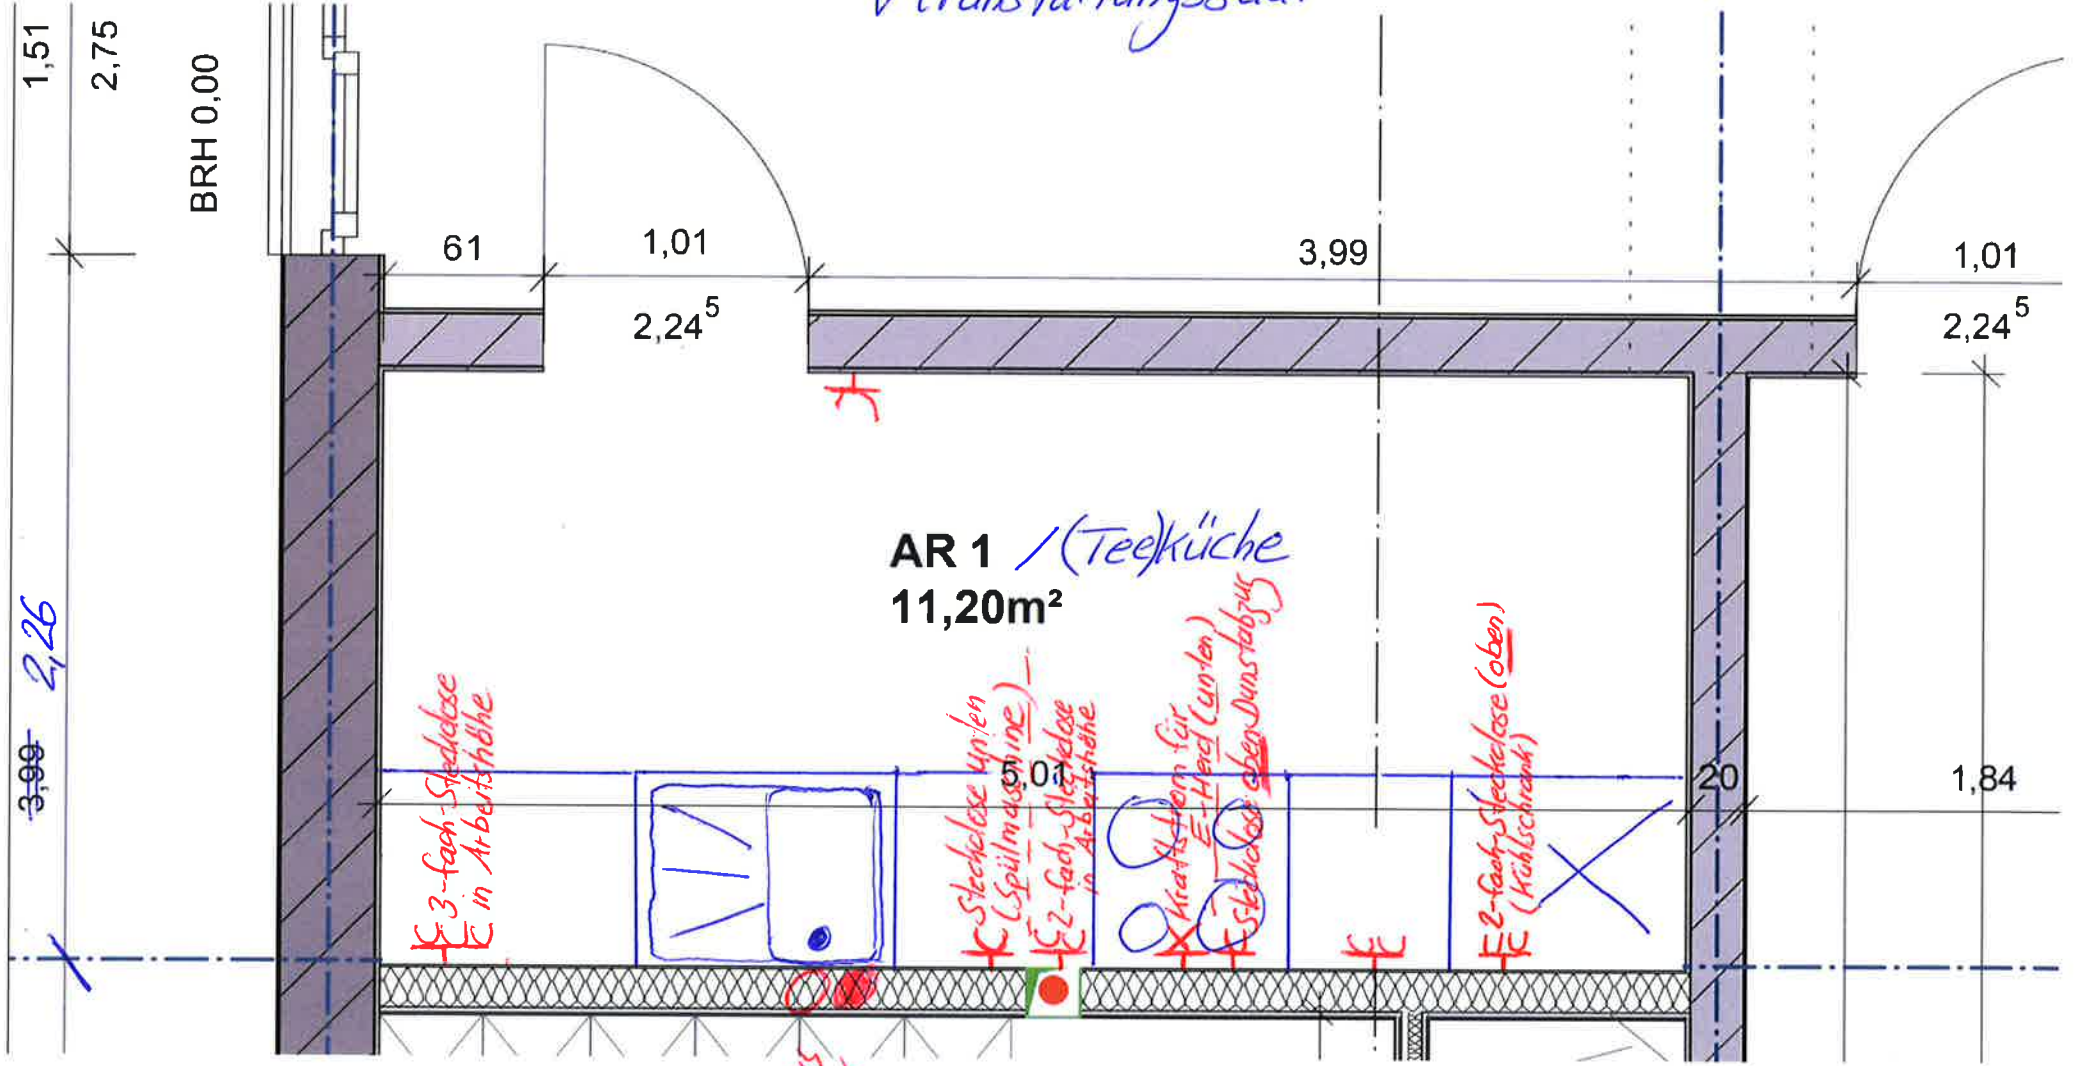

zu- und Abfluss Wasser

x