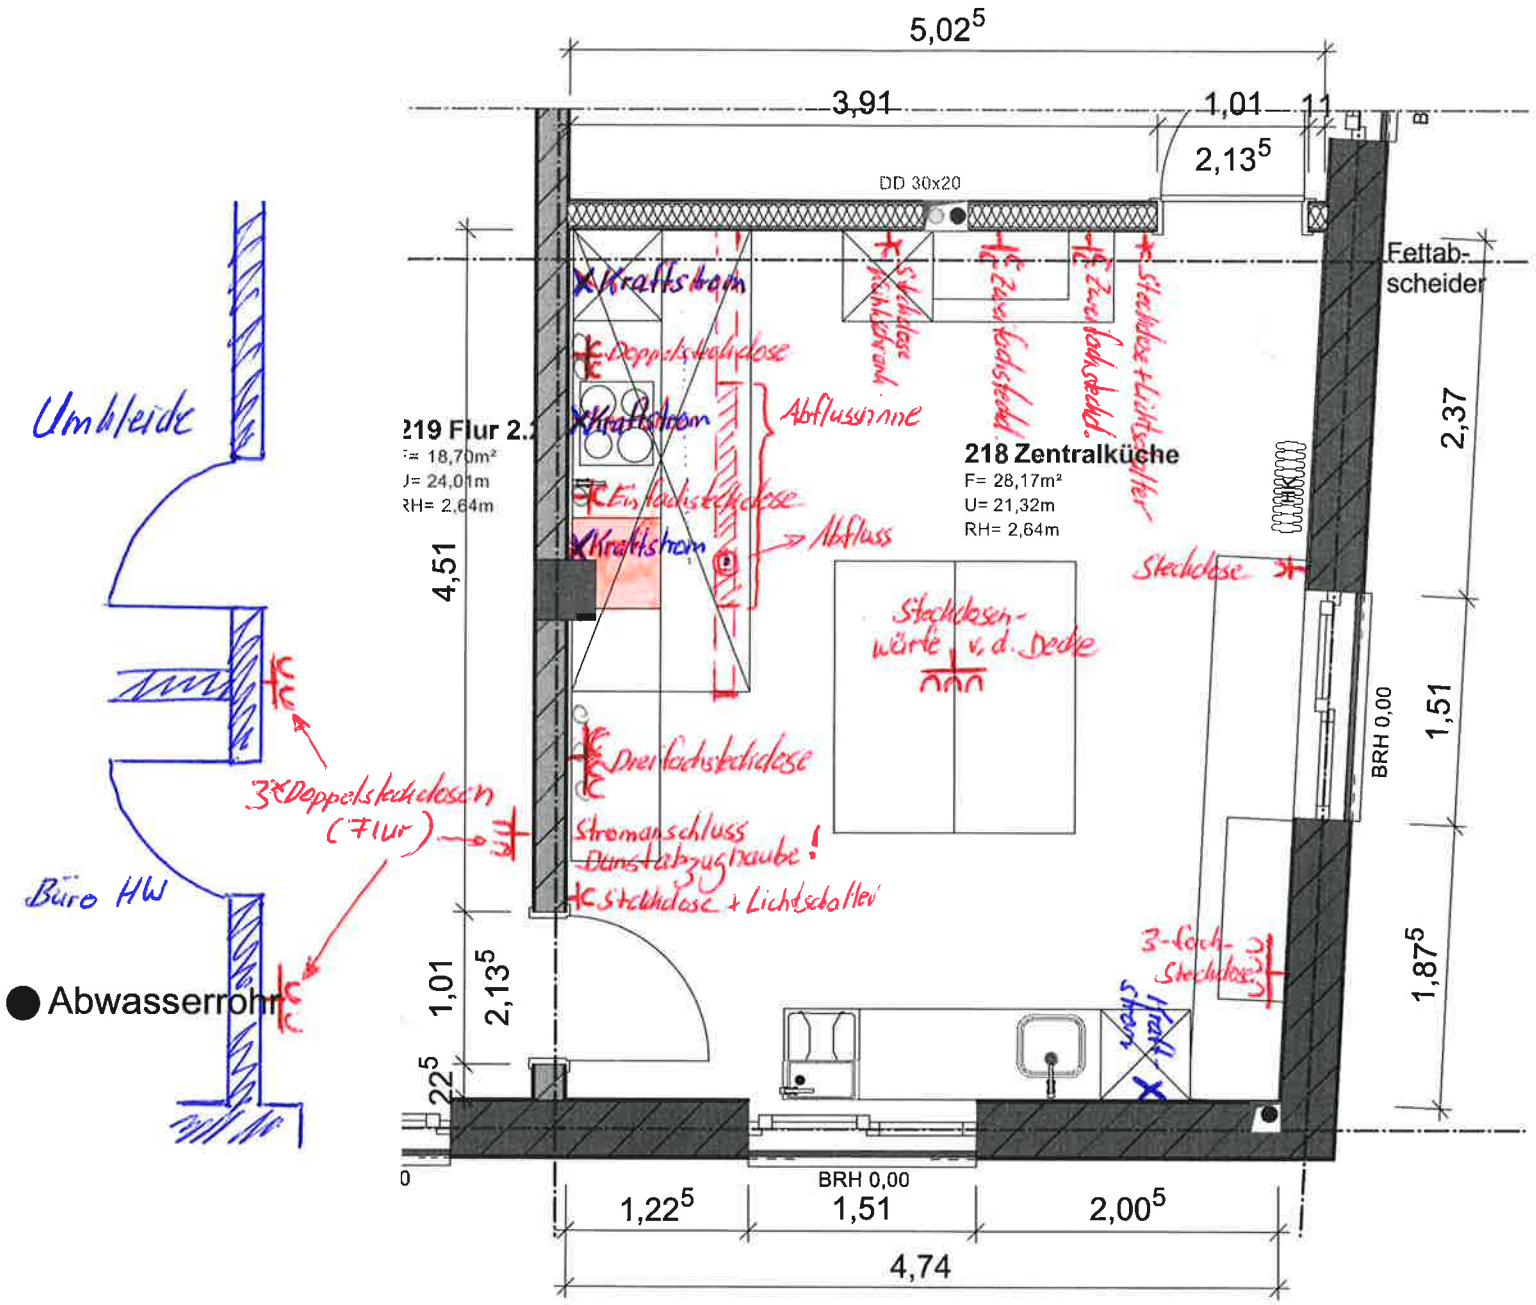

Kraftstrom für:
1x Kippbratpfanne
1x E-Herd
1x Konvektomat
1x Industriespülmaschine

Steckdosen (wie im Plan)
Steckdosen in Arbeitshöhe !!!

Achtung! Abfluss + Abflussrinne vor Kippbratpfanne (wie im Plan) 1,20 m von der Wand in Richtung Raummitte.

Zentralküche 2.OG
M 1:50
27.04.2022