



Gegebenheiten vor Ort sowie alle Maße sind am Bau zu prüfen!  
 Abweichungen sind mit der Bauleitung vor der Ausführung rechtzeitig abzusprechen.  
 Bedenken gegen die geplante Ausführung, wie auch Unstimmigkeiten in Plänen und sonstigen Ausführungsunterlagen, sind mit der Bauleitung vor der Ausführung zu klären.

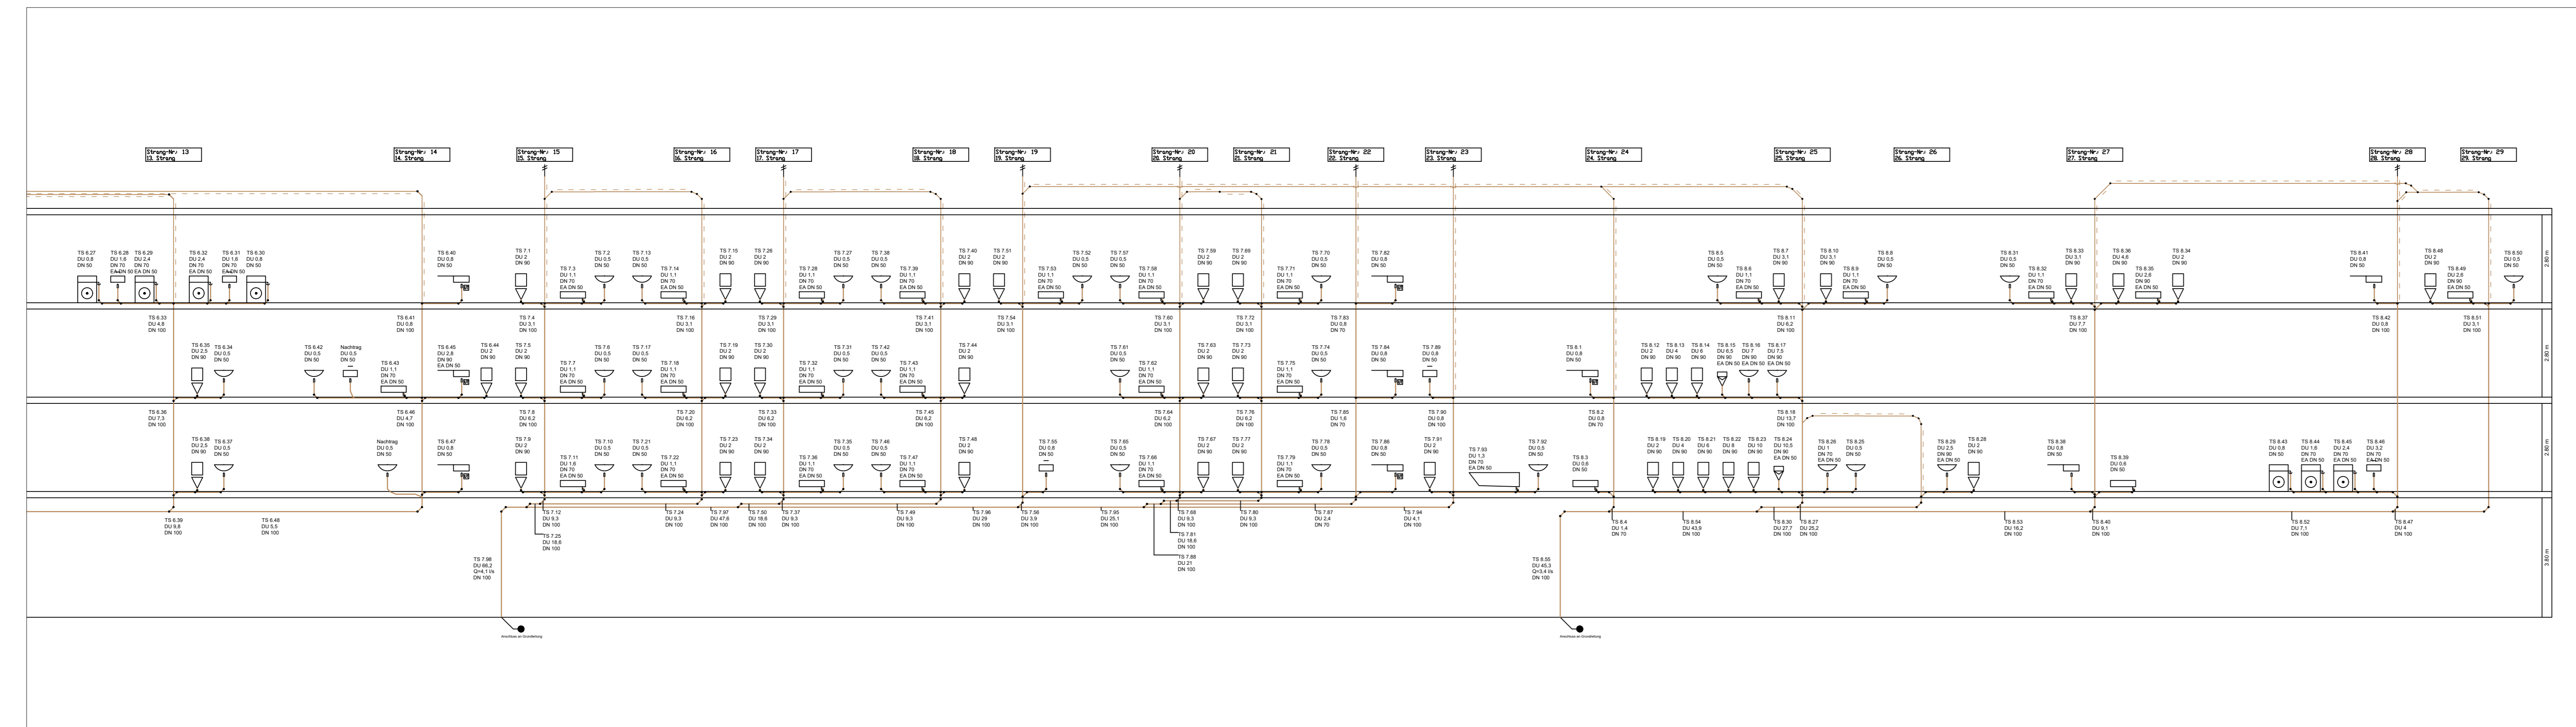

Änderungsvermerke			
Index	Datum	Kurzbeschreibung	Gez.

<b>Ausführungsplanung</b>	
Projekt	Neubau Lebenshilfe Kusel Bahnhofstraße 38 66869 Kusel
Planinhalt	Schema Abwasser
Bauherr	Dr. Uwe Budau GmbH&Co. KG Mackenrodtweg 5-9 55743 Idar-Oberstein
Architekt	Schmeer Ingenieur- und Planungsgesellschaft mbH
Fachplaner	RUM-Plan Hauptstraße 8 55774 Baumholder mail@rum-plan.de

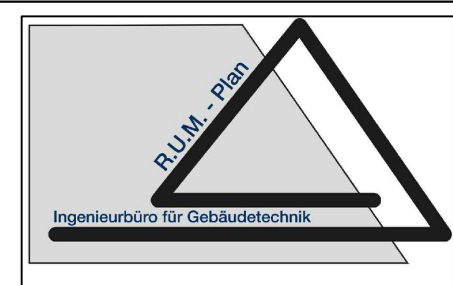

Plannummer	SCH_02	Erstellt	Datum	Name
Maßstab	10722	Erstellt	05.12.2022	
		Geprüft		
Projektnummer		Dateiname	Neubau_Lebenshilfe_Kusel.rvt	