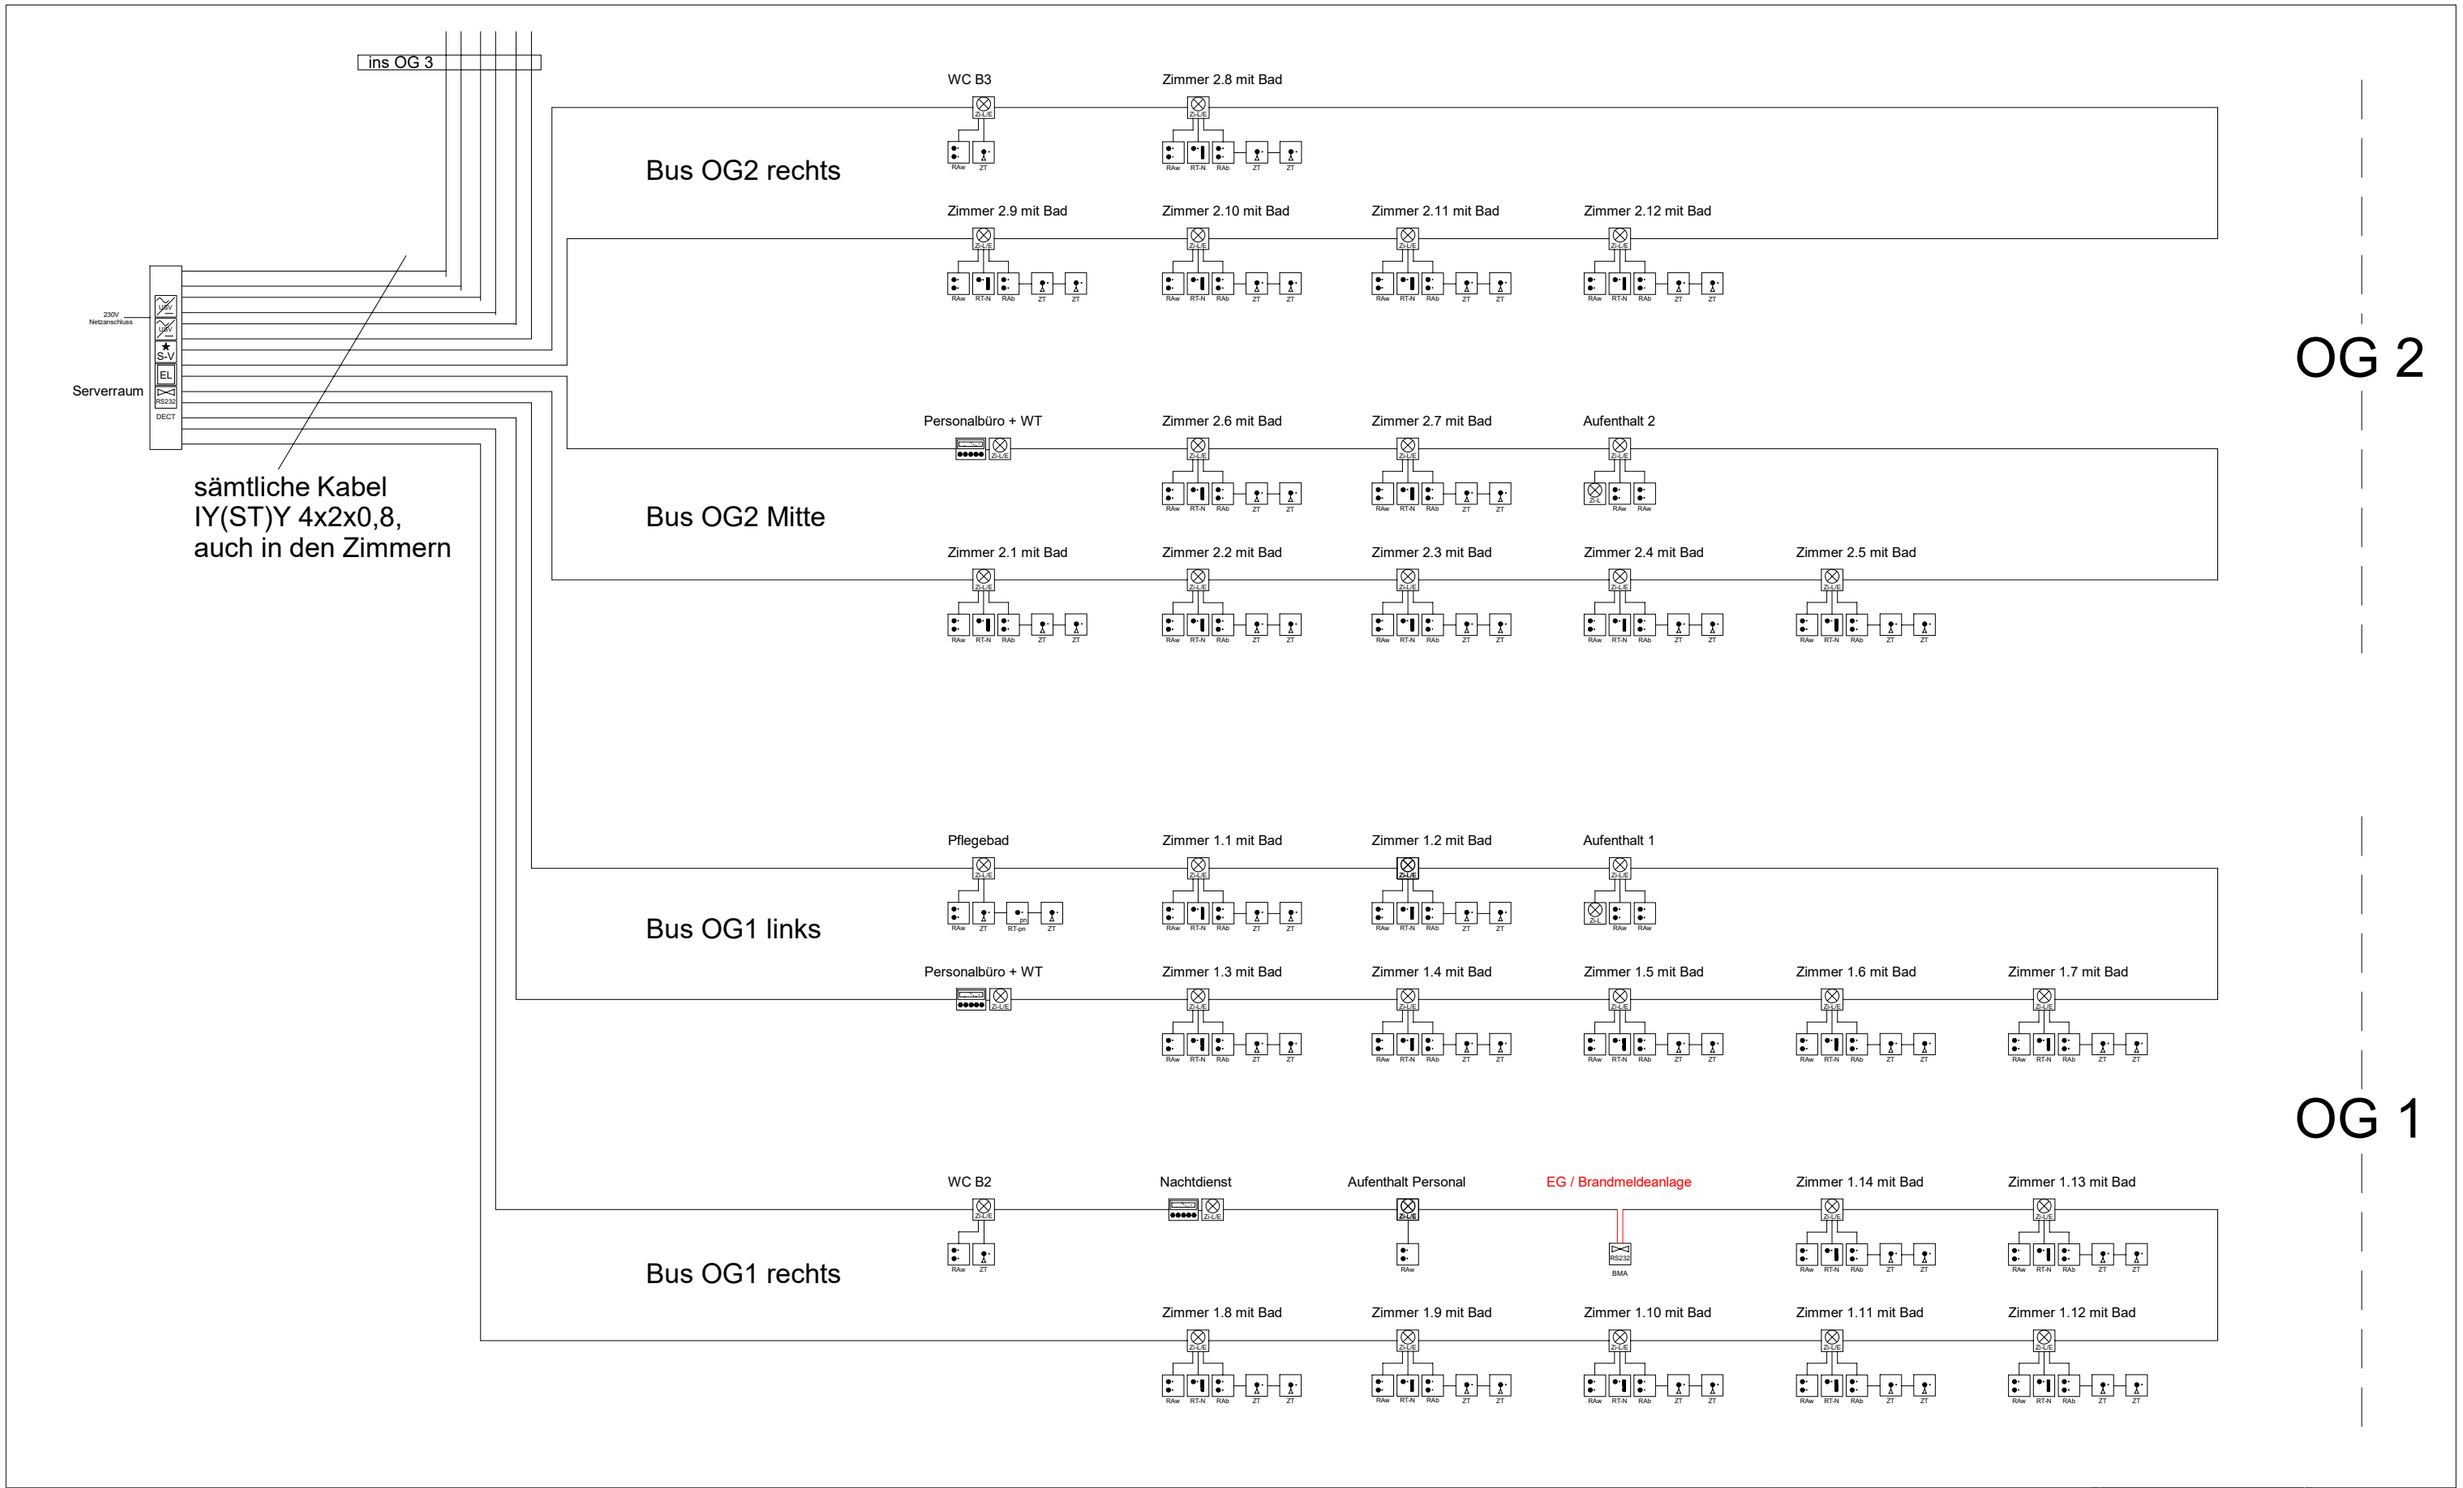

Netzgerät	Schnittstelle RS232	Flurdisplay	Flurdisplay	NCS Abfrageplatz	
Netzgerät mit USV	Output-Modul		Gruppenlampe	Universaldisplay	
Sternverteiler	I/O-Modul		Zimmersignalleuchte		Zimmerterminal KT Touch
Gateway	Schnittstellenmodul ZETTLER		Zimmersignalleuchte mit Elektronik		
Repeater	Funkuhrknoten		Zimmerelektronik ohne Leuchte		

Ab	Abstelltaster
Aw	Anwesenheitstaster
MVE RNM	Medizinische Versorgungseinh. Ruf-NSK-MiniDIN
NSK	Nebensteckkontakt
PHG	Patientenhandgerät
RAb	Ruf-Abstelltaster
RAb-N	Ruf-Abstelltaster Nebensteckkontakt
RAw	Ruf-Anwesenheitstaster
RAw-ID	Ruf-Anwesenheitstaster RFID
RT	Ruftaster
RT-N	Ruftaster Nebensteckkontakt
RT-N-M	Ruftaster Nebensteckkontakt + MiniDIN
RT-pn	Ruftaster pneumatisch
ZT	Zugtaster
ZT-Ab	Zugtaster mit Abstellfunktion

Geändert am:	Bearbeitet:	Definition der Änderung:

Johnson Controls

Total Walther
Region Süd-West
Martin-Behaim-Str. 22
63263 Neu-Isenburg
www.johnsoncontrols.de

Objektanschrift:
Wohnräume d. Lebenshilfe
Bahnstr. 38-44
66869 Kusel

Planung
Datum: 26.07.2022
Bearbeiter: W. Zillmann
Kalk-Nr:

Gewerk: Lichtrufanlage
Etage: Kabelschema OG1+2

Alle Maße sind am Bau zu prüfen.

Diese Zeichnung ist Eigentum von Johnson Controls.
(§1 des Urhebergesetzes)