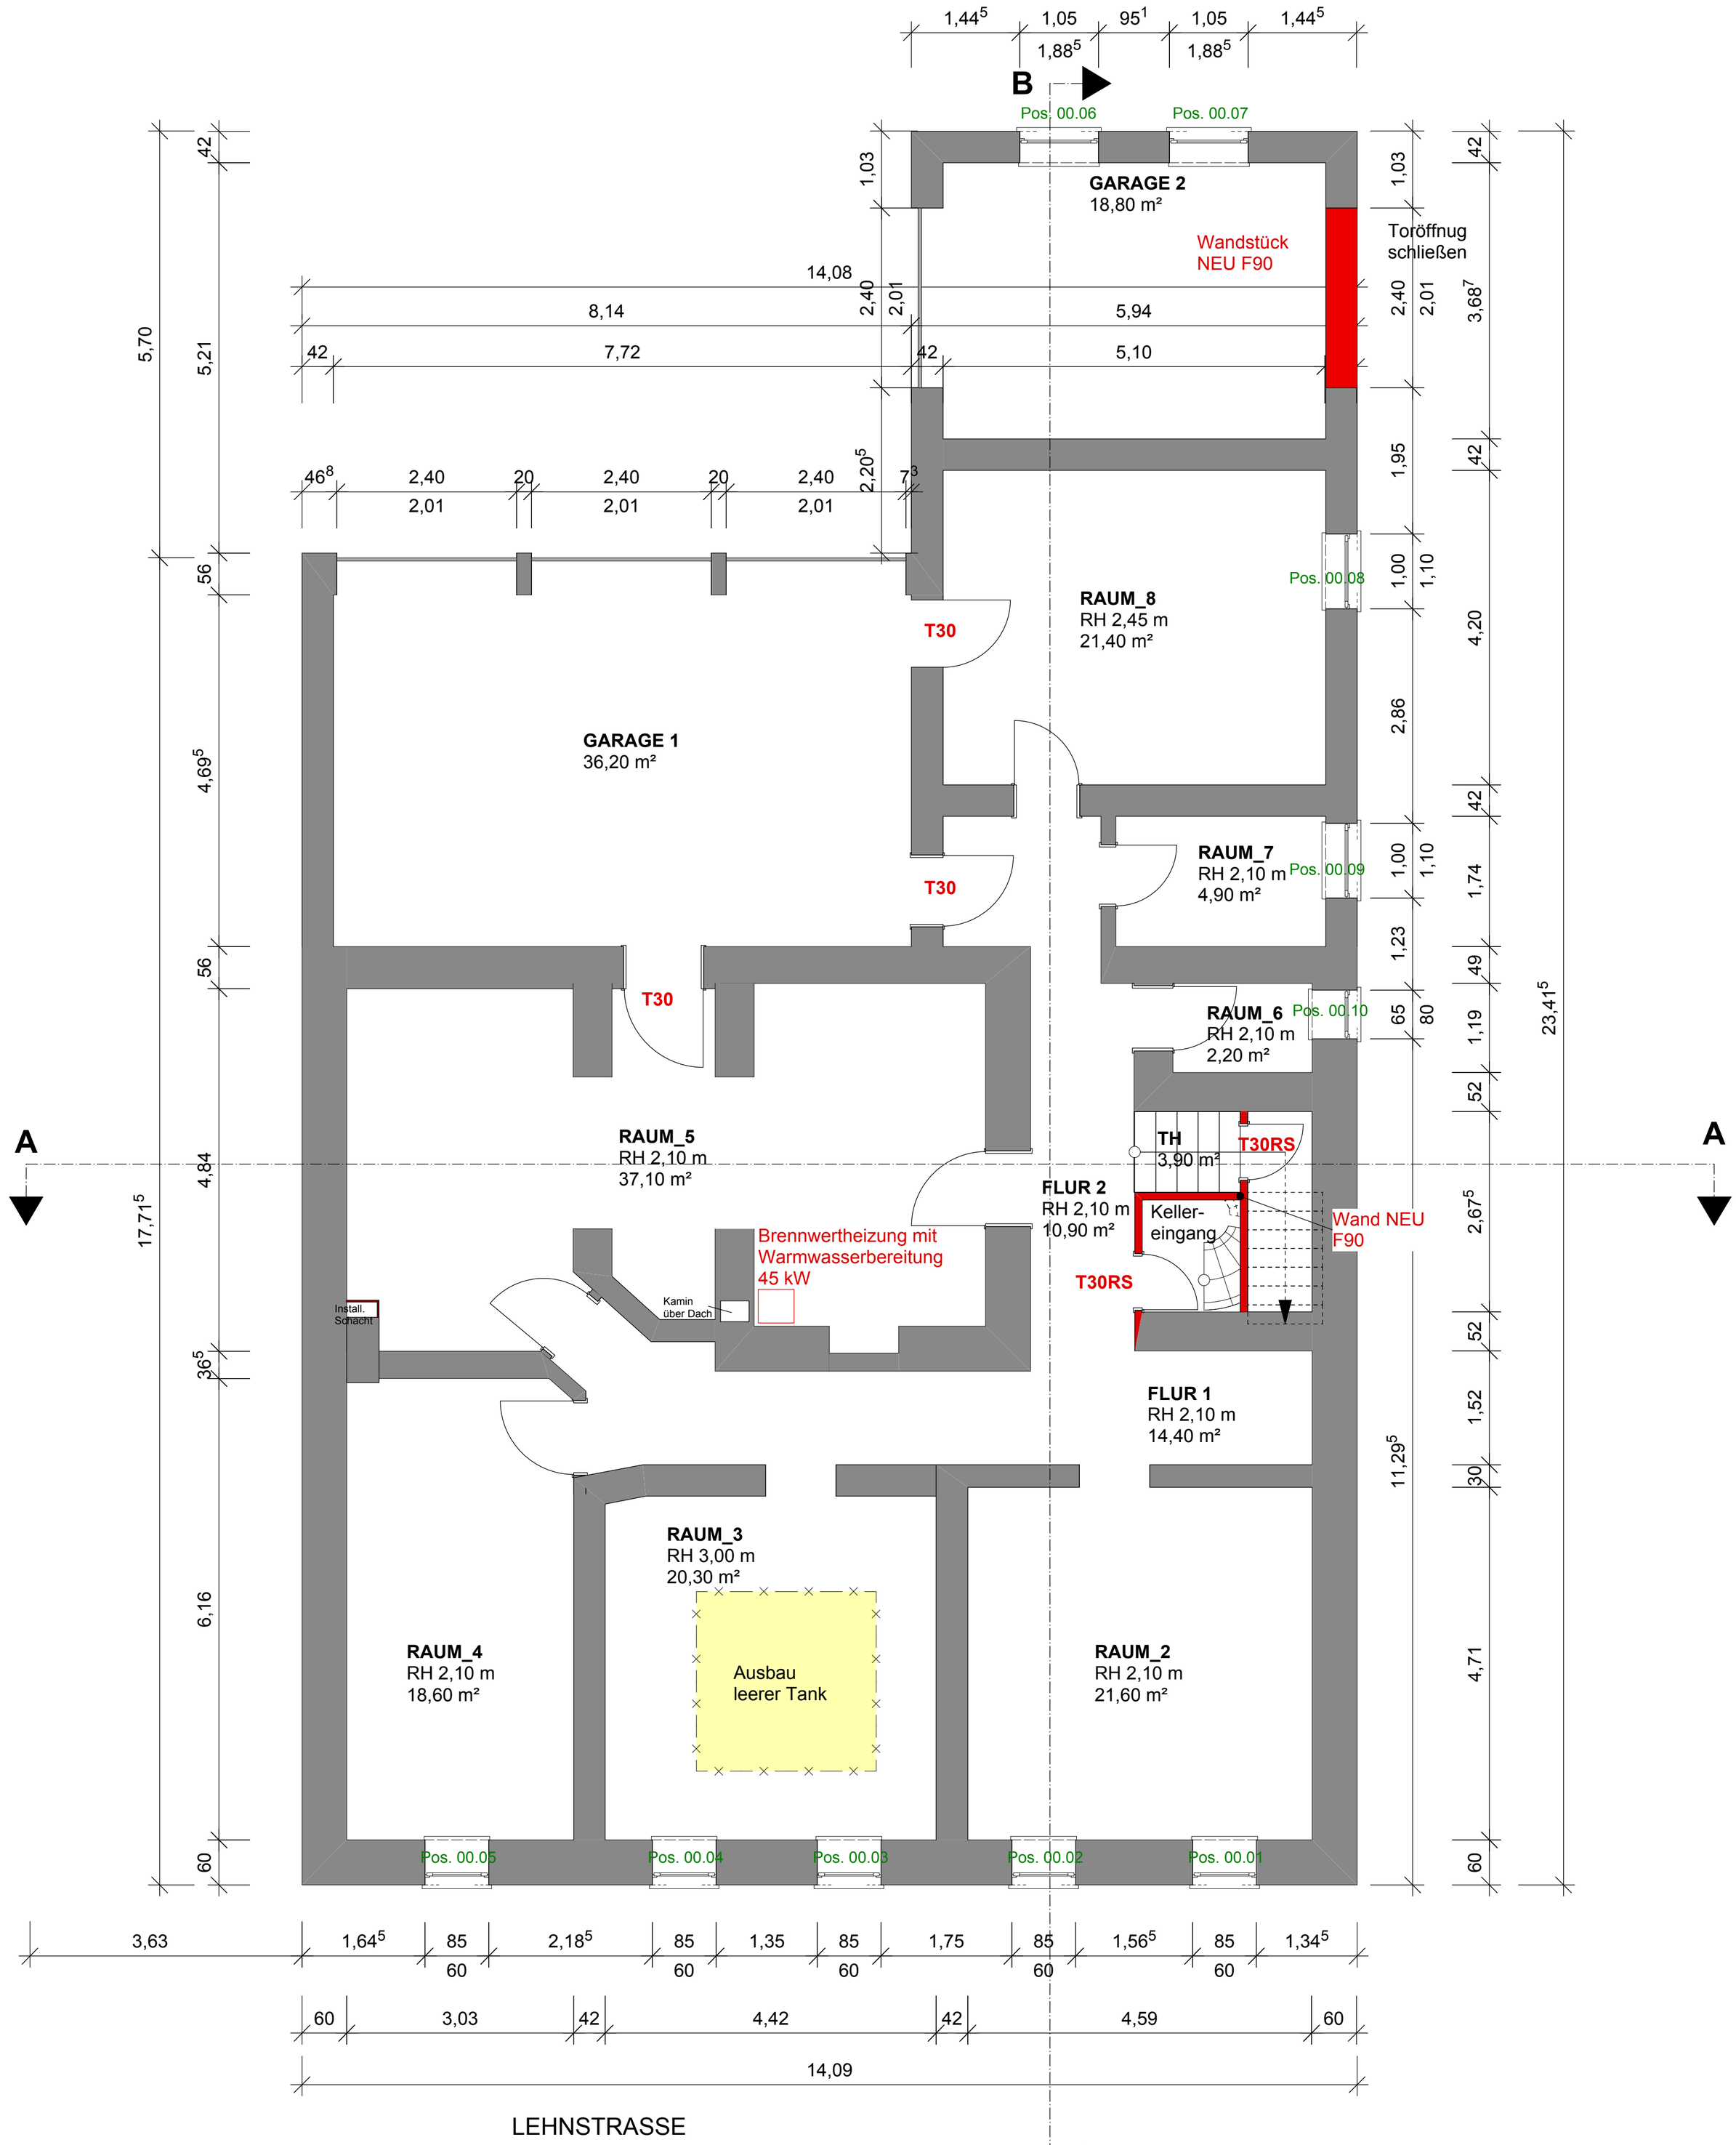

KUSEL_LEHNSTRASSE 25

Grundriss KG M 1:50

23.01.2020

schmeer
PLANEN | REALISIEREN | VERMARKTEN