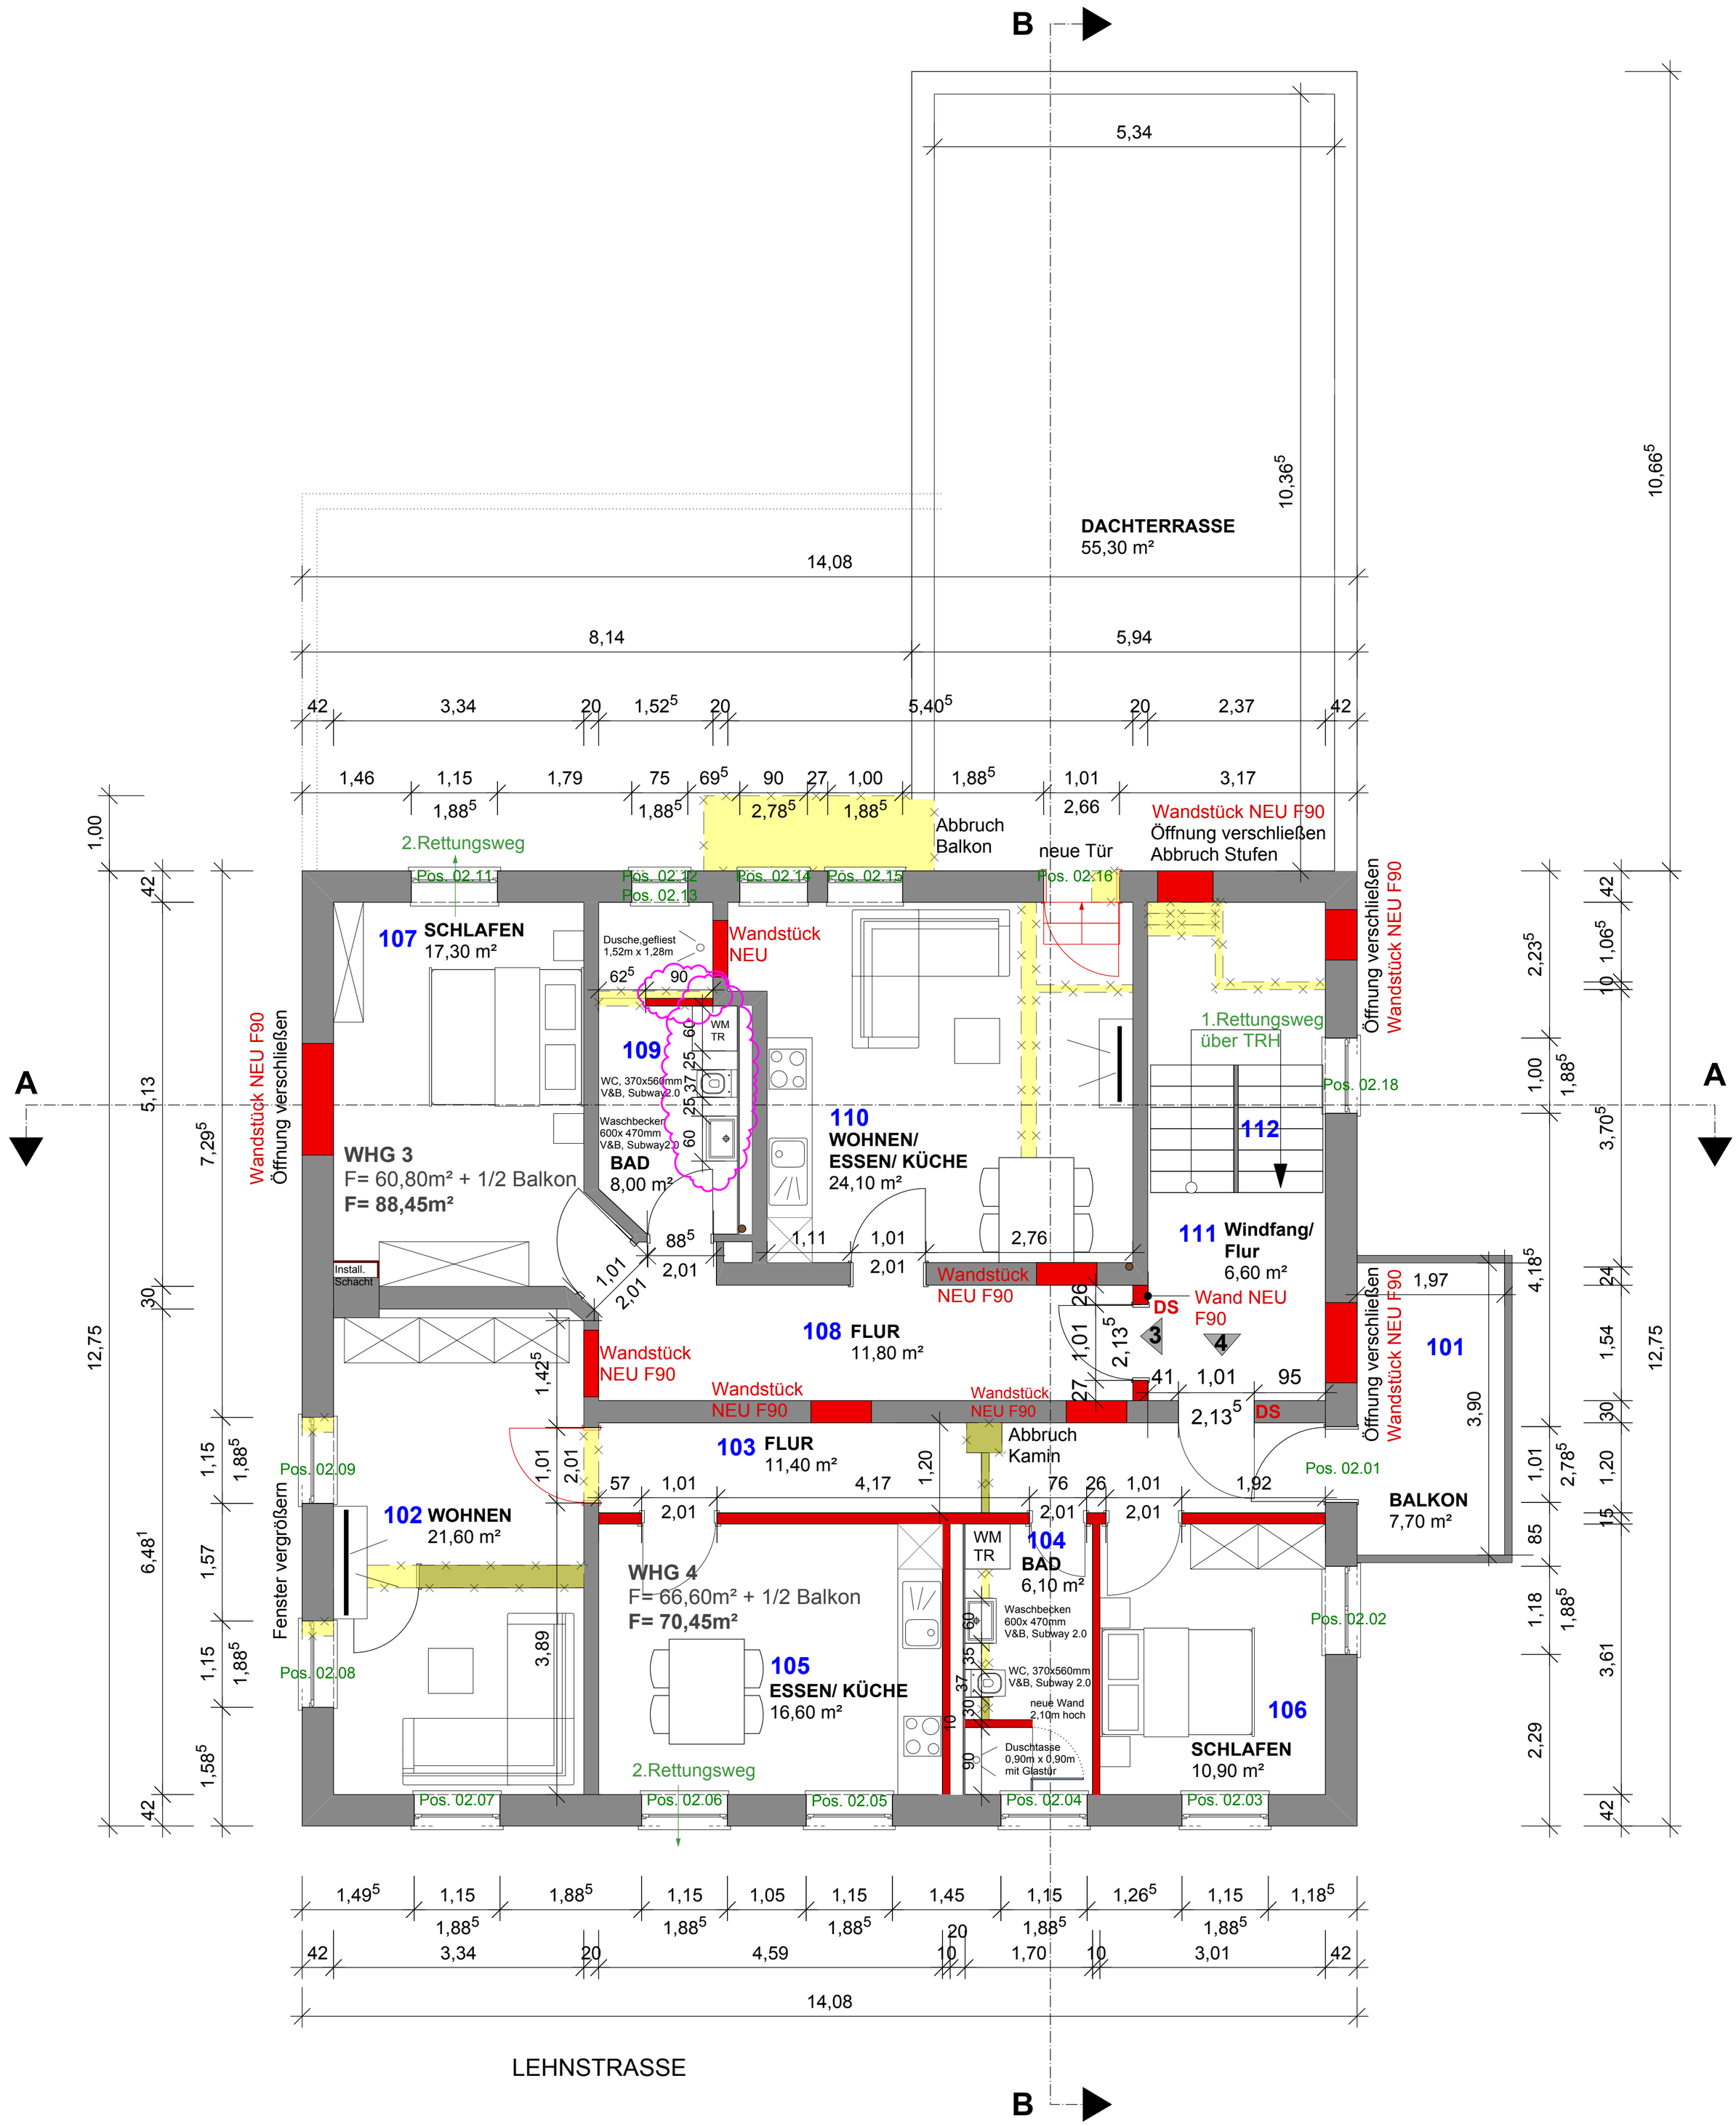

KUSEL_LEHNSTRASSE 25

Grundriss OG M 1:50

07.07.2021

schmeer
PLANEN | REALISIEREN | VERMARKTEN