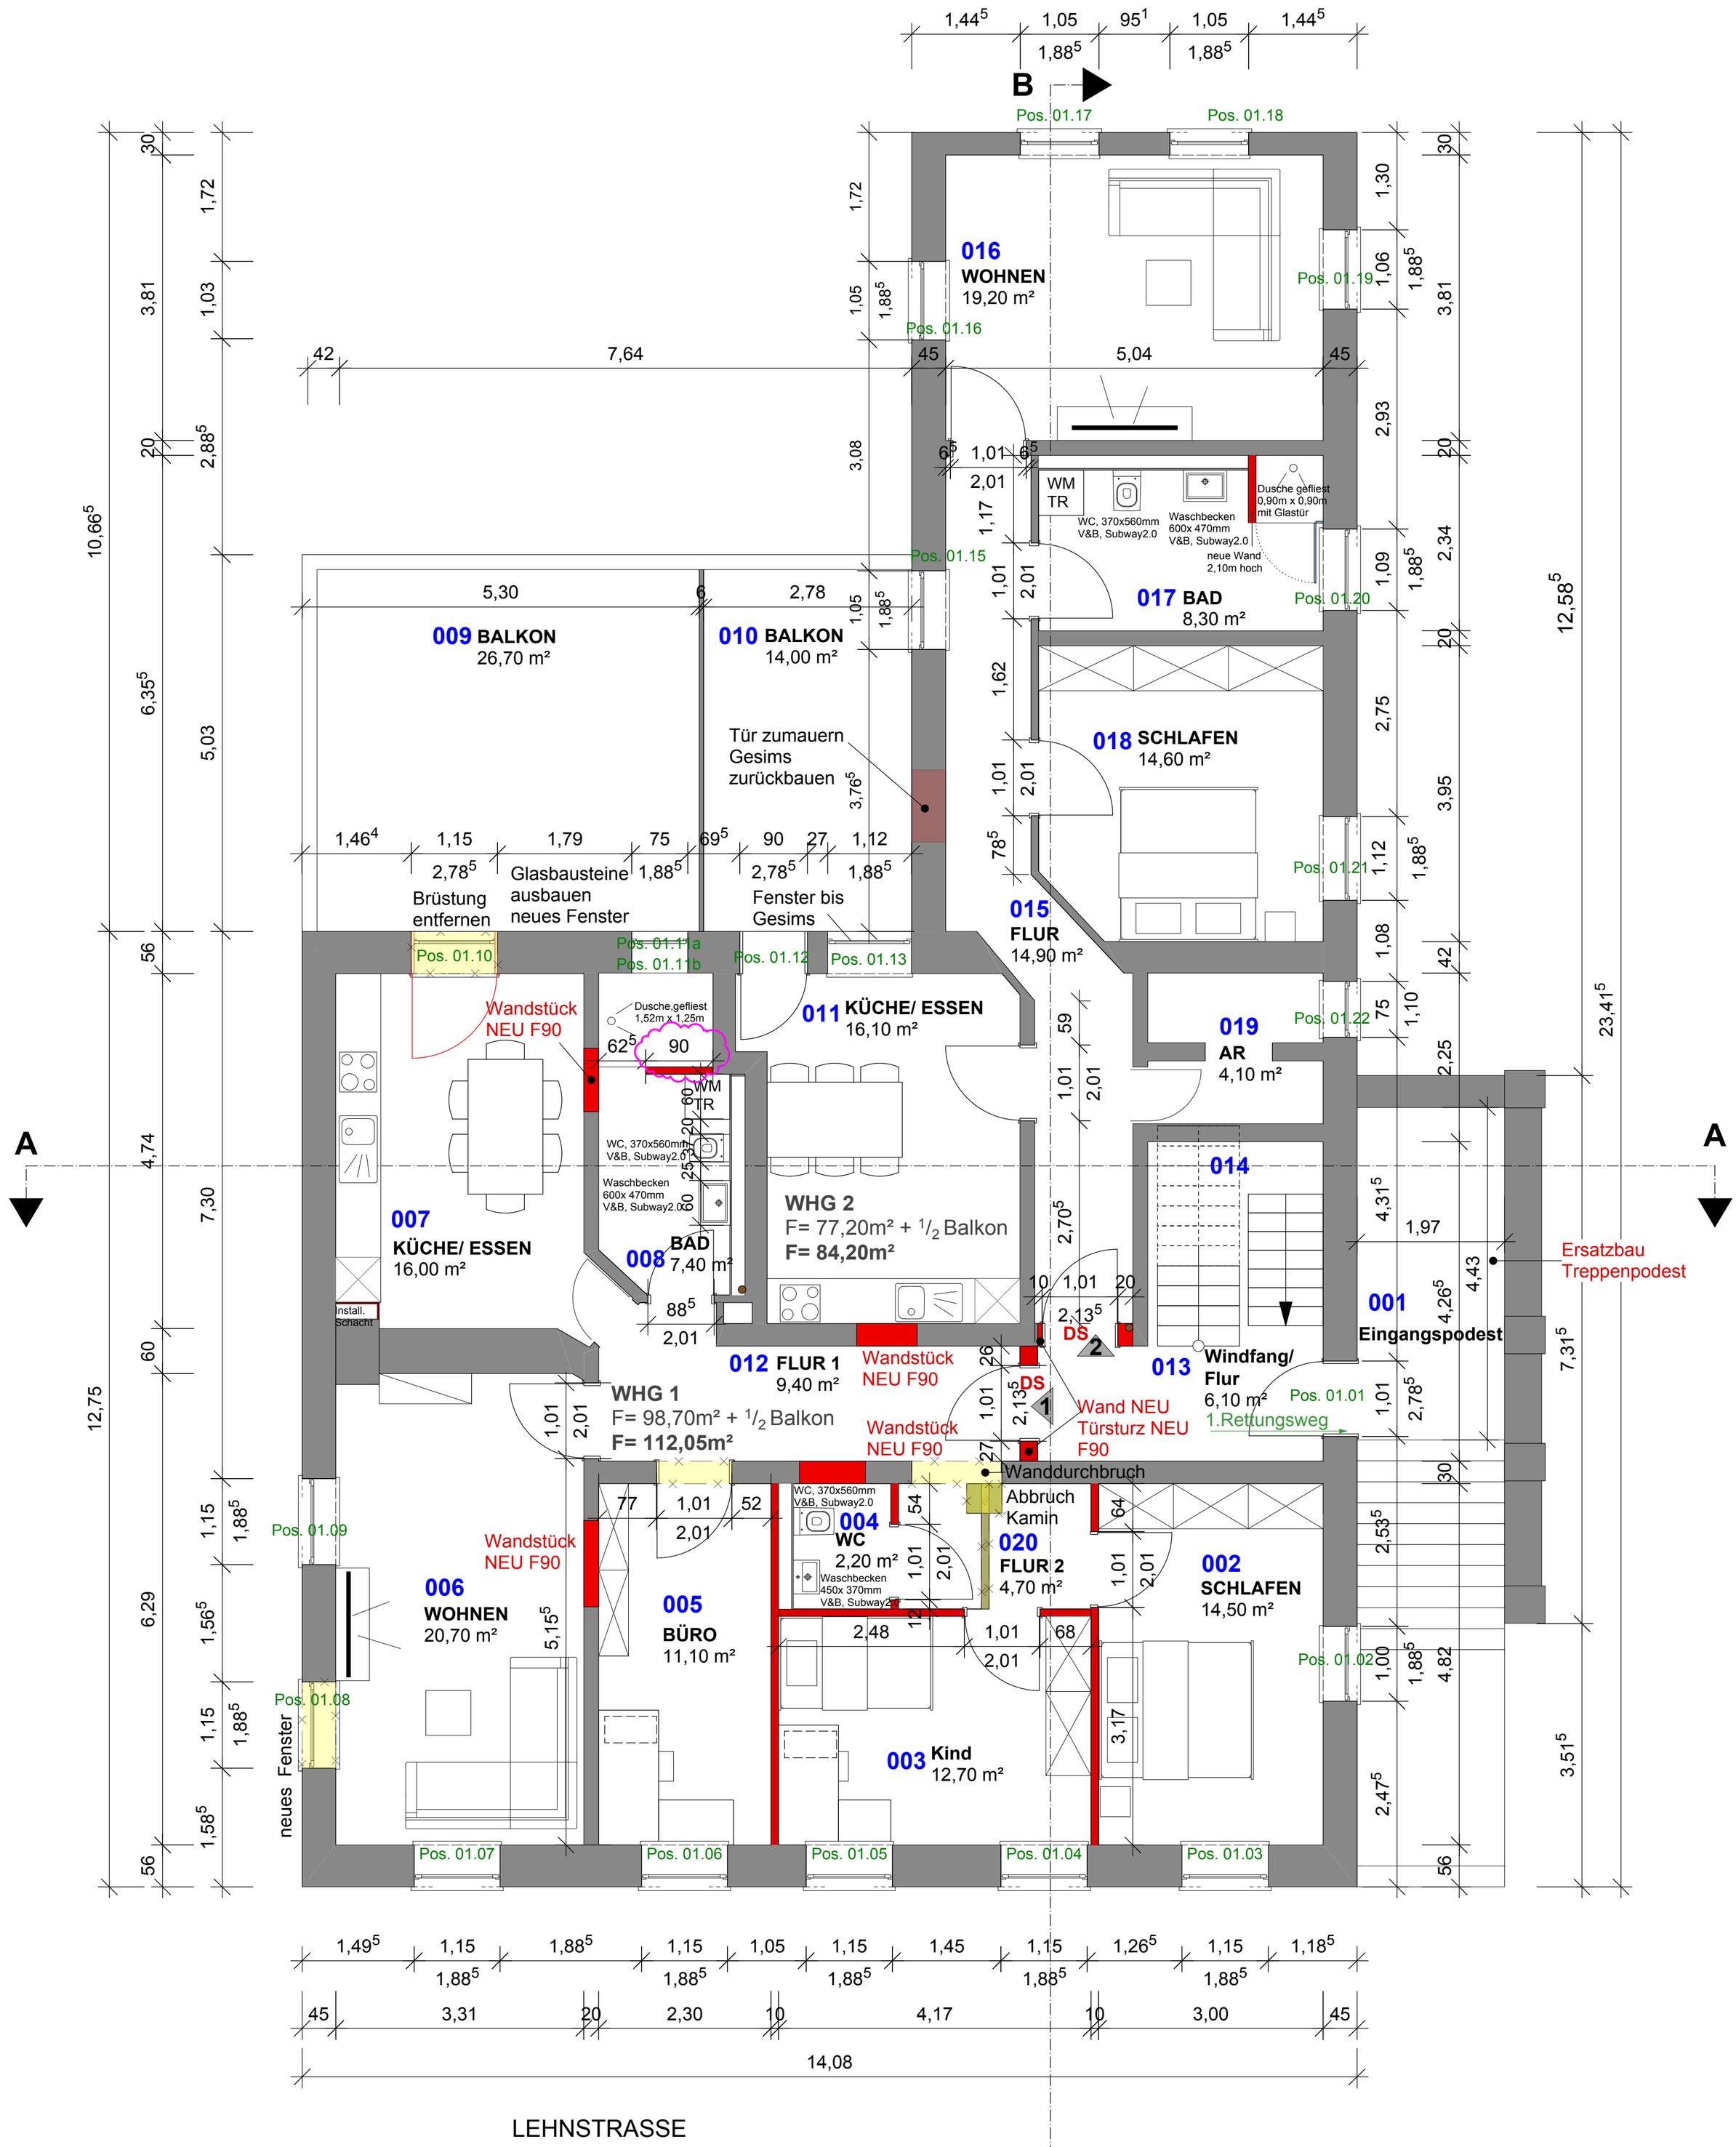

KUSEL_LEHNSTRASSE 25

Grundriss EG M 1:50

07.07.2021

schmeer PLANEN | REALISIEREN | VERMARKTEN