Index	Beschreibung	Datum
A	aktualisiert	06.04.2021
B	aktualisiert, Position Bodentank geändert	25.11.2021

Die Verkaufsraumbeleuchtung ist erst nach Freigabe der Bauleitung(Netto) und frühestens sechs Wochen vor Objektübergabe zu montieren !
Deckenart offen! Schwarze Betondecke ca. +4.41m ab OF FFB (UK Betondecke)
Das Objekt ist ein mehrgeschossiges Gebäude.
Hier wird die "offene Decke" als schwarze Betondecke ausgeführt. UK Betondecke zwischen +4.41m u. 4.54m ab OK FFB, die UK der Unterzüge im Bereich der Stützen liegen bei. ca. +4.01m ab OK FFB
Stand: 03.12.2021

Deckenhöhe	Leuchtentyp
☐ > 2.90m	StoreSet
☐ ≤ 2,90m	StoreSet
☒ offene Decke	StoreSet
☐ Sonderlösung	

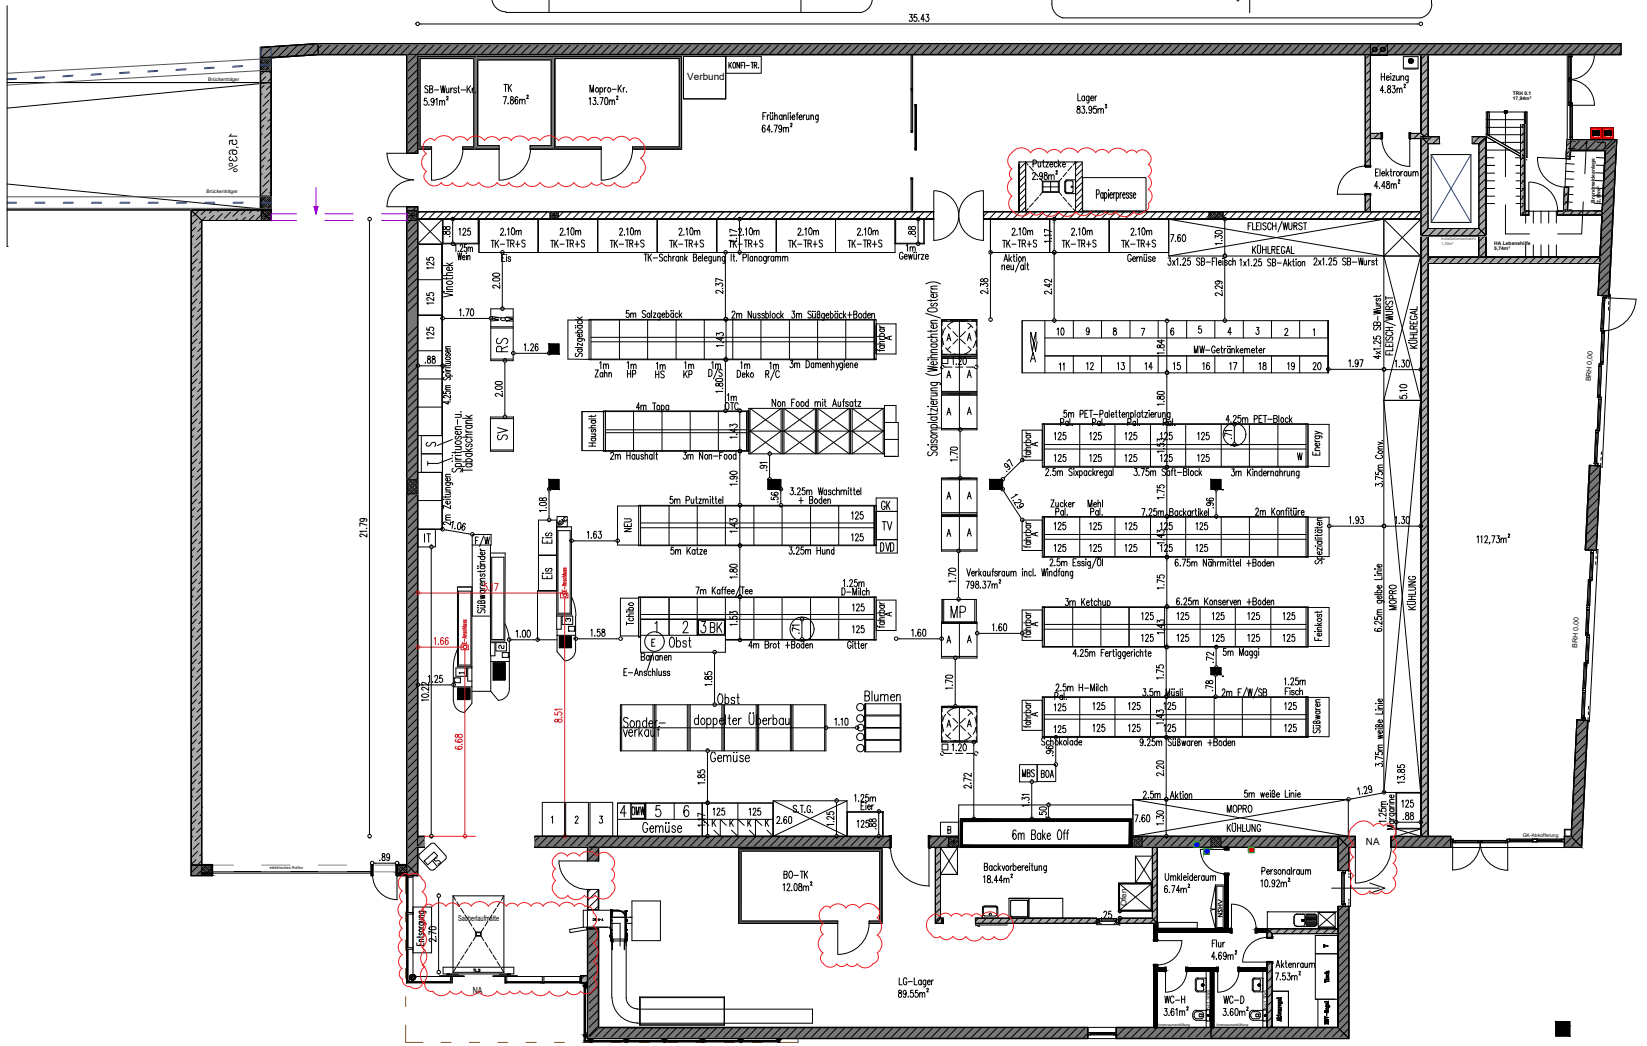

3724 KUSEL
Bahnhofstr.
Netto-Neubau (Konzept 2021) Stand: 29.06.2022