


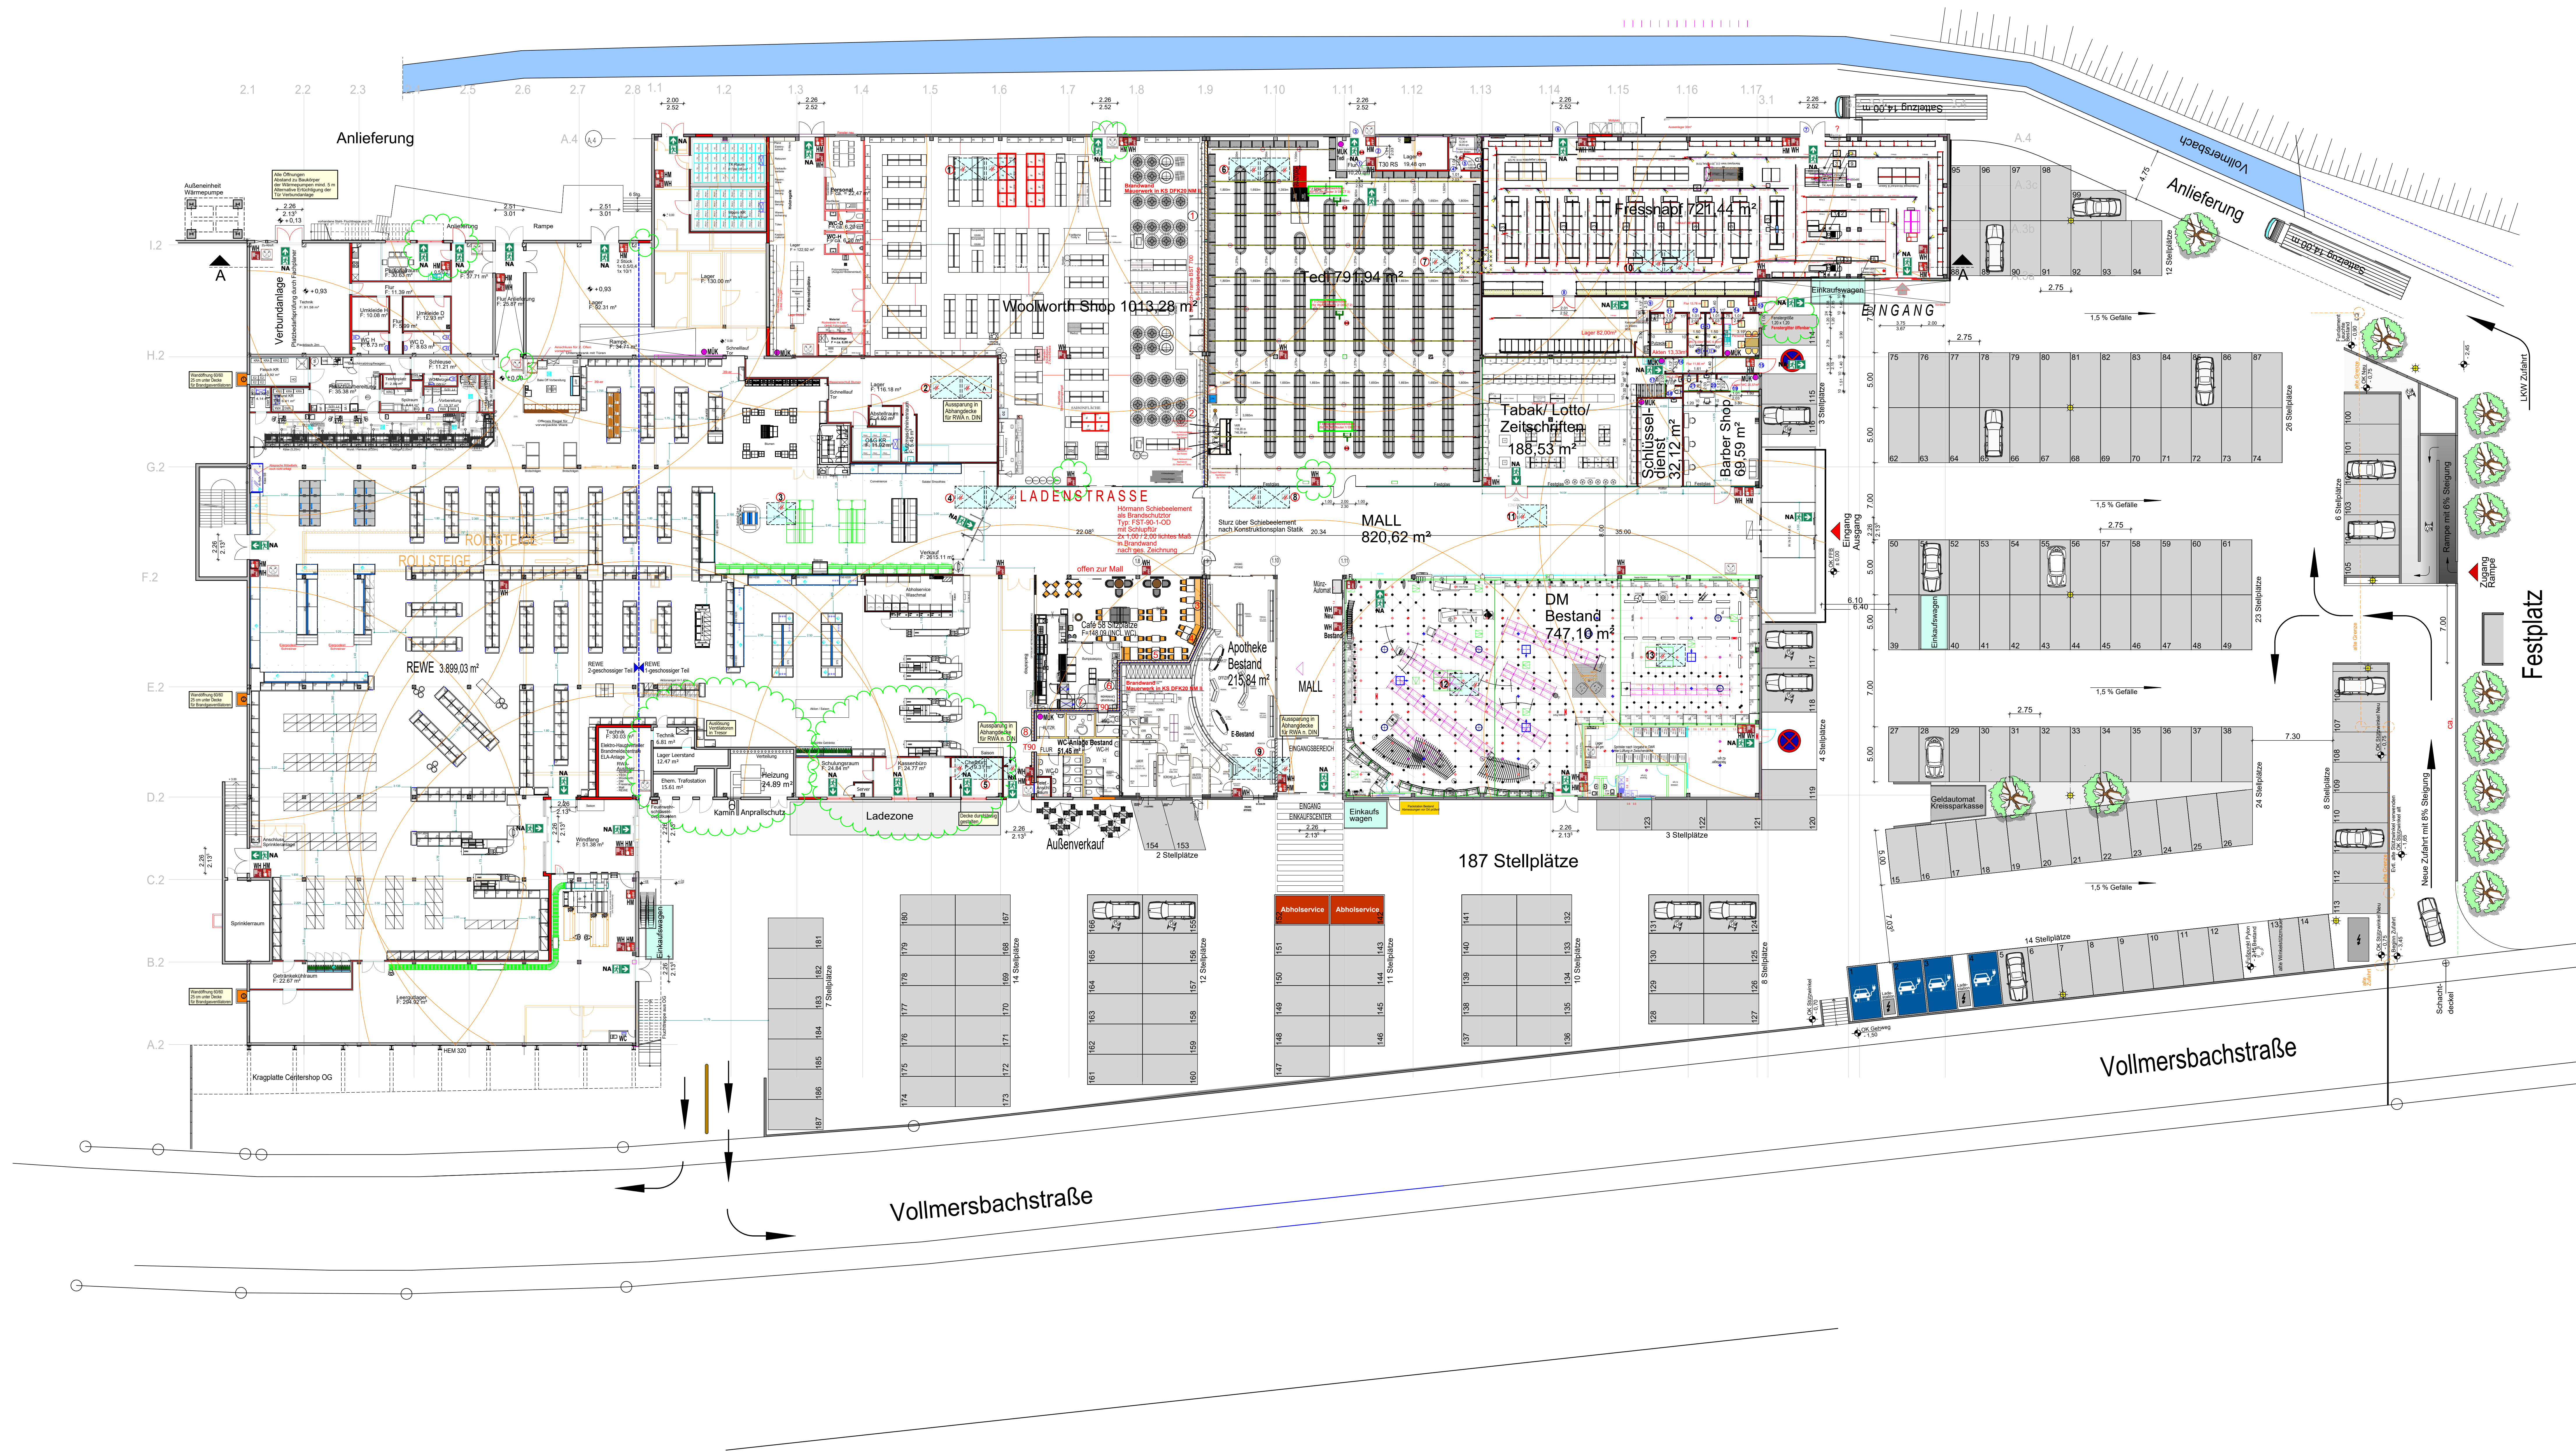

- § 29 zusätzliche Bauunterlagen VKVO**
1. Flächen der Verkaufsräume und der Brandabschnitte liegen vor.
 2. Die erforderlichen Breiten der Ausgänge in allen Geschossen haben eine lichte Durchgangsbreite von 2,00m.
 3. u. 4. Feuerlöscheinrichtungen sowie Brandmeldeanlagen Bestand sh. 3x maschinelle Entrauchung Eintragung im Grundrissplan.
 5. Alarmierungseinrichtungen: Handmelder an jedem Notausgang
 6. Sicherheitsbeleuchtung und Sicherheitsstromversorgung - Bestand
 7. Alle Lichtkuppeln als RWA ausgeführt. Auslösung im Technikraum.
- Die Flächen für die Feuerwehr-, sowie Rettungswege werden bis Fertigstellung vor Ort festgelegt und gegebenenfalls gekennzeichnet.


Berechnungen RWA nach DIN 18232 ab 200 m² mind. 1% der Fläche

Raumbezeichnung	Fläche	RWA soll	RWA ist
Rewe 1-geschossig	1.468,65 m²	14,68 m²	38,24 m² (RWA x 2,34,5)
Woolworth	1.013,28 m²	10,13 m²	22,00 m² (RWA x 1,5)
Tedi	791,94 m²	7,91 m²	16,24 m² (RWA x 6,7)
Fressnapf	721,44 m²	7,21 m²	11,00 m² (RWA x 1,5)
Mall	801,75 m²	8,01 m²	16,24 m² (RWA x 6,1)
Apotheke	215,84 m²	2,15 m²	11,00 m² (RWA x 1,5)
DM	747,10 m²	7,47 m²	10,48 m² (RWA x 1,2,13)

- Maschinelle RWA über 3 Brandgasventilatoren mit 5-fachem Luftwechsel im 2-geschossigen Bereich**
1. Brandgasventilator Bereich REWE - Lager Entrauchungsvolumen 8.800 m³/h
 2. Brandgasventilator Bereich REWE - Verkauf Entrauchungsvolumen 14.000 m³/h
 2. Brandgasventilator Bereich REWE - Leertgutlager Entrauchungsvolumen 9.440 m³/h

SÄMTLICHE MASSE SIND RECHNERISCH UND NACH DEN ORTLICHEN GEBENHEITEN VOR BEGINN DER AUSFÜHRUNG ZU ÜBERPRÜFEN UND MIT DEN SOHAL- UND BEWEHRUNGSPLÄNEN SOWIE DER GEPRÜFTEN STATISCHEN BERECHNUNG ABZUGLEICHEN. FÜR HAUSTECHNISCHE GEWERKE UND DAMIT VERBUNDENE DURCHBRÜCHE, SCHÜTZE, AUSPARUNGEN ETC. SIND DIE PLÄNE DER SONDERGENEHME MASSEBEREICH.

Index	Datum	Name	Änderung
A	07.07.22	PB/UB	Notausgangstüren DM / Zeitschriften / Tedi
B	11.07.22	PB/UB	Eingang Fressnapf
C	02.11.22	PB/UB	Fluchttüre Lotto/Fressnapf, Fluchttüre, Wandhydrante
D	07.07.23	PB/UB	Luftungsrohre / Sprinkleranlage Fressnapf
E	24.01.24	PB/UB	Eintragung Brandwand / Wandabwicklung
F	06.05.24	JB	Eintragung Notbeleuchtung

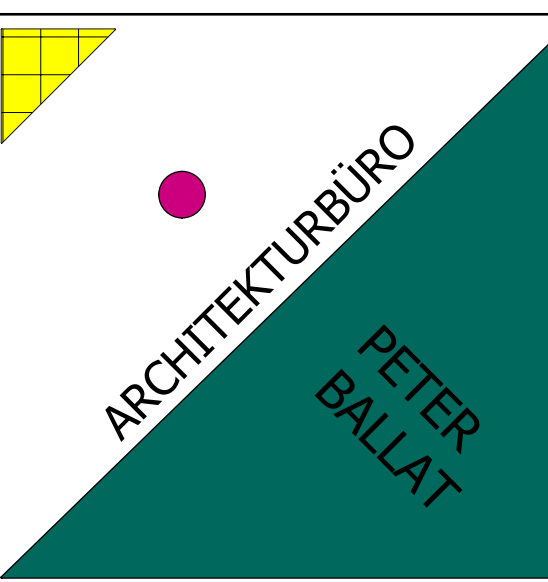

ENTWURF
PLANUNG
BAULEITUNG

HAUPTSTR. 9
MITTELREIDENBACH
TEL. 06784-981023
FAX. 06784-981025

Bauvorhaben: Umbau EKZ
Vollmersbachstraße 63-65
55743 Idar - Oberstein

Bauherr: Industriebau GmbH
vertreten durch Eva Maria Budau
Mackenrodt Weg 5-9
55743 Idar-Oberstein

Erdgeschoss 1:200