



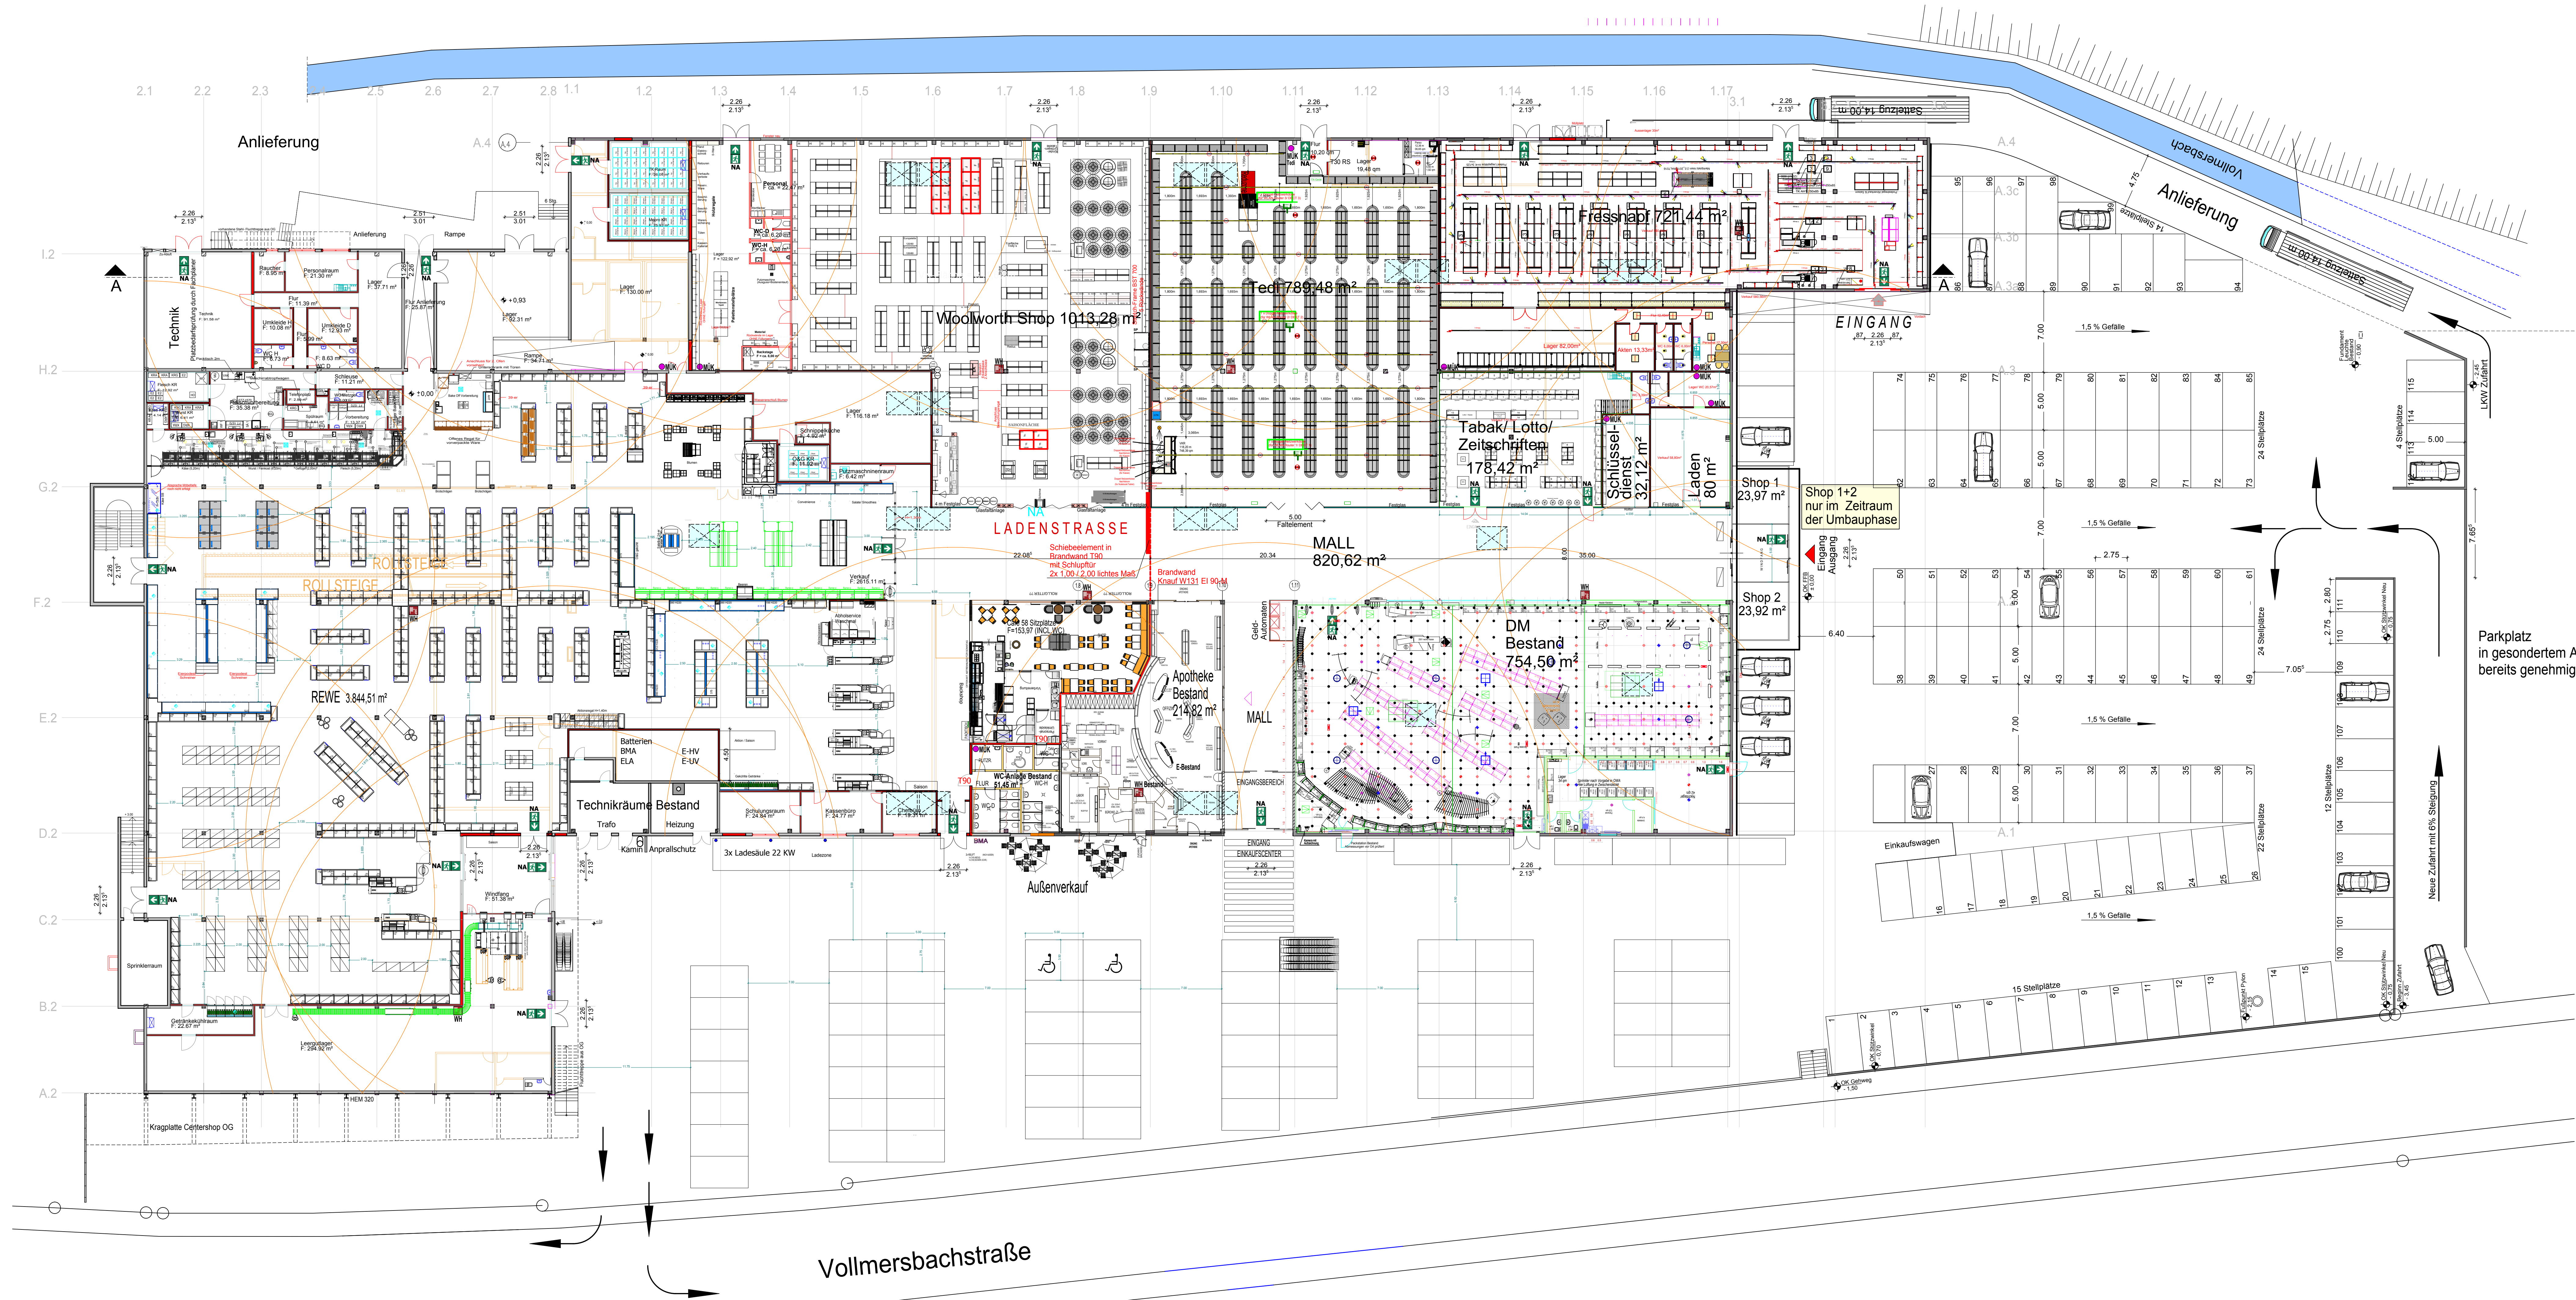

Festplatz

Parkplatz
in gesondertem Antrag
bereits genehmigt

BAUANTRAG

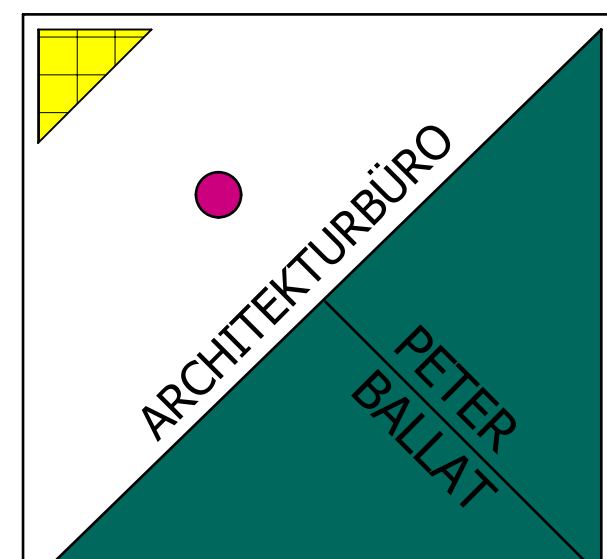

ARCHITEKTURBURO
PETER
BALLAT

ENTWURF
PLANUNG
BAULEITUNG

HAUPTSTR. 9
MITTELREIDENBACH
TEL.06784-981023
FAX.06784-981025

Bauvorhaben: Umbau EKZ
Vollmersbachstraße 63-65
55743 Idar - Oberstein

Bauherr: Industriebau GmbH
vertreten durch Eva Maria Budau
Mackenroder Weg 5-9
55743 Idar-Oberstein

Grundriss Neu 1:200

Datum: 07.07.2022 Projekt-Nr. 22-16

Der Bauherr: Der Architekt: