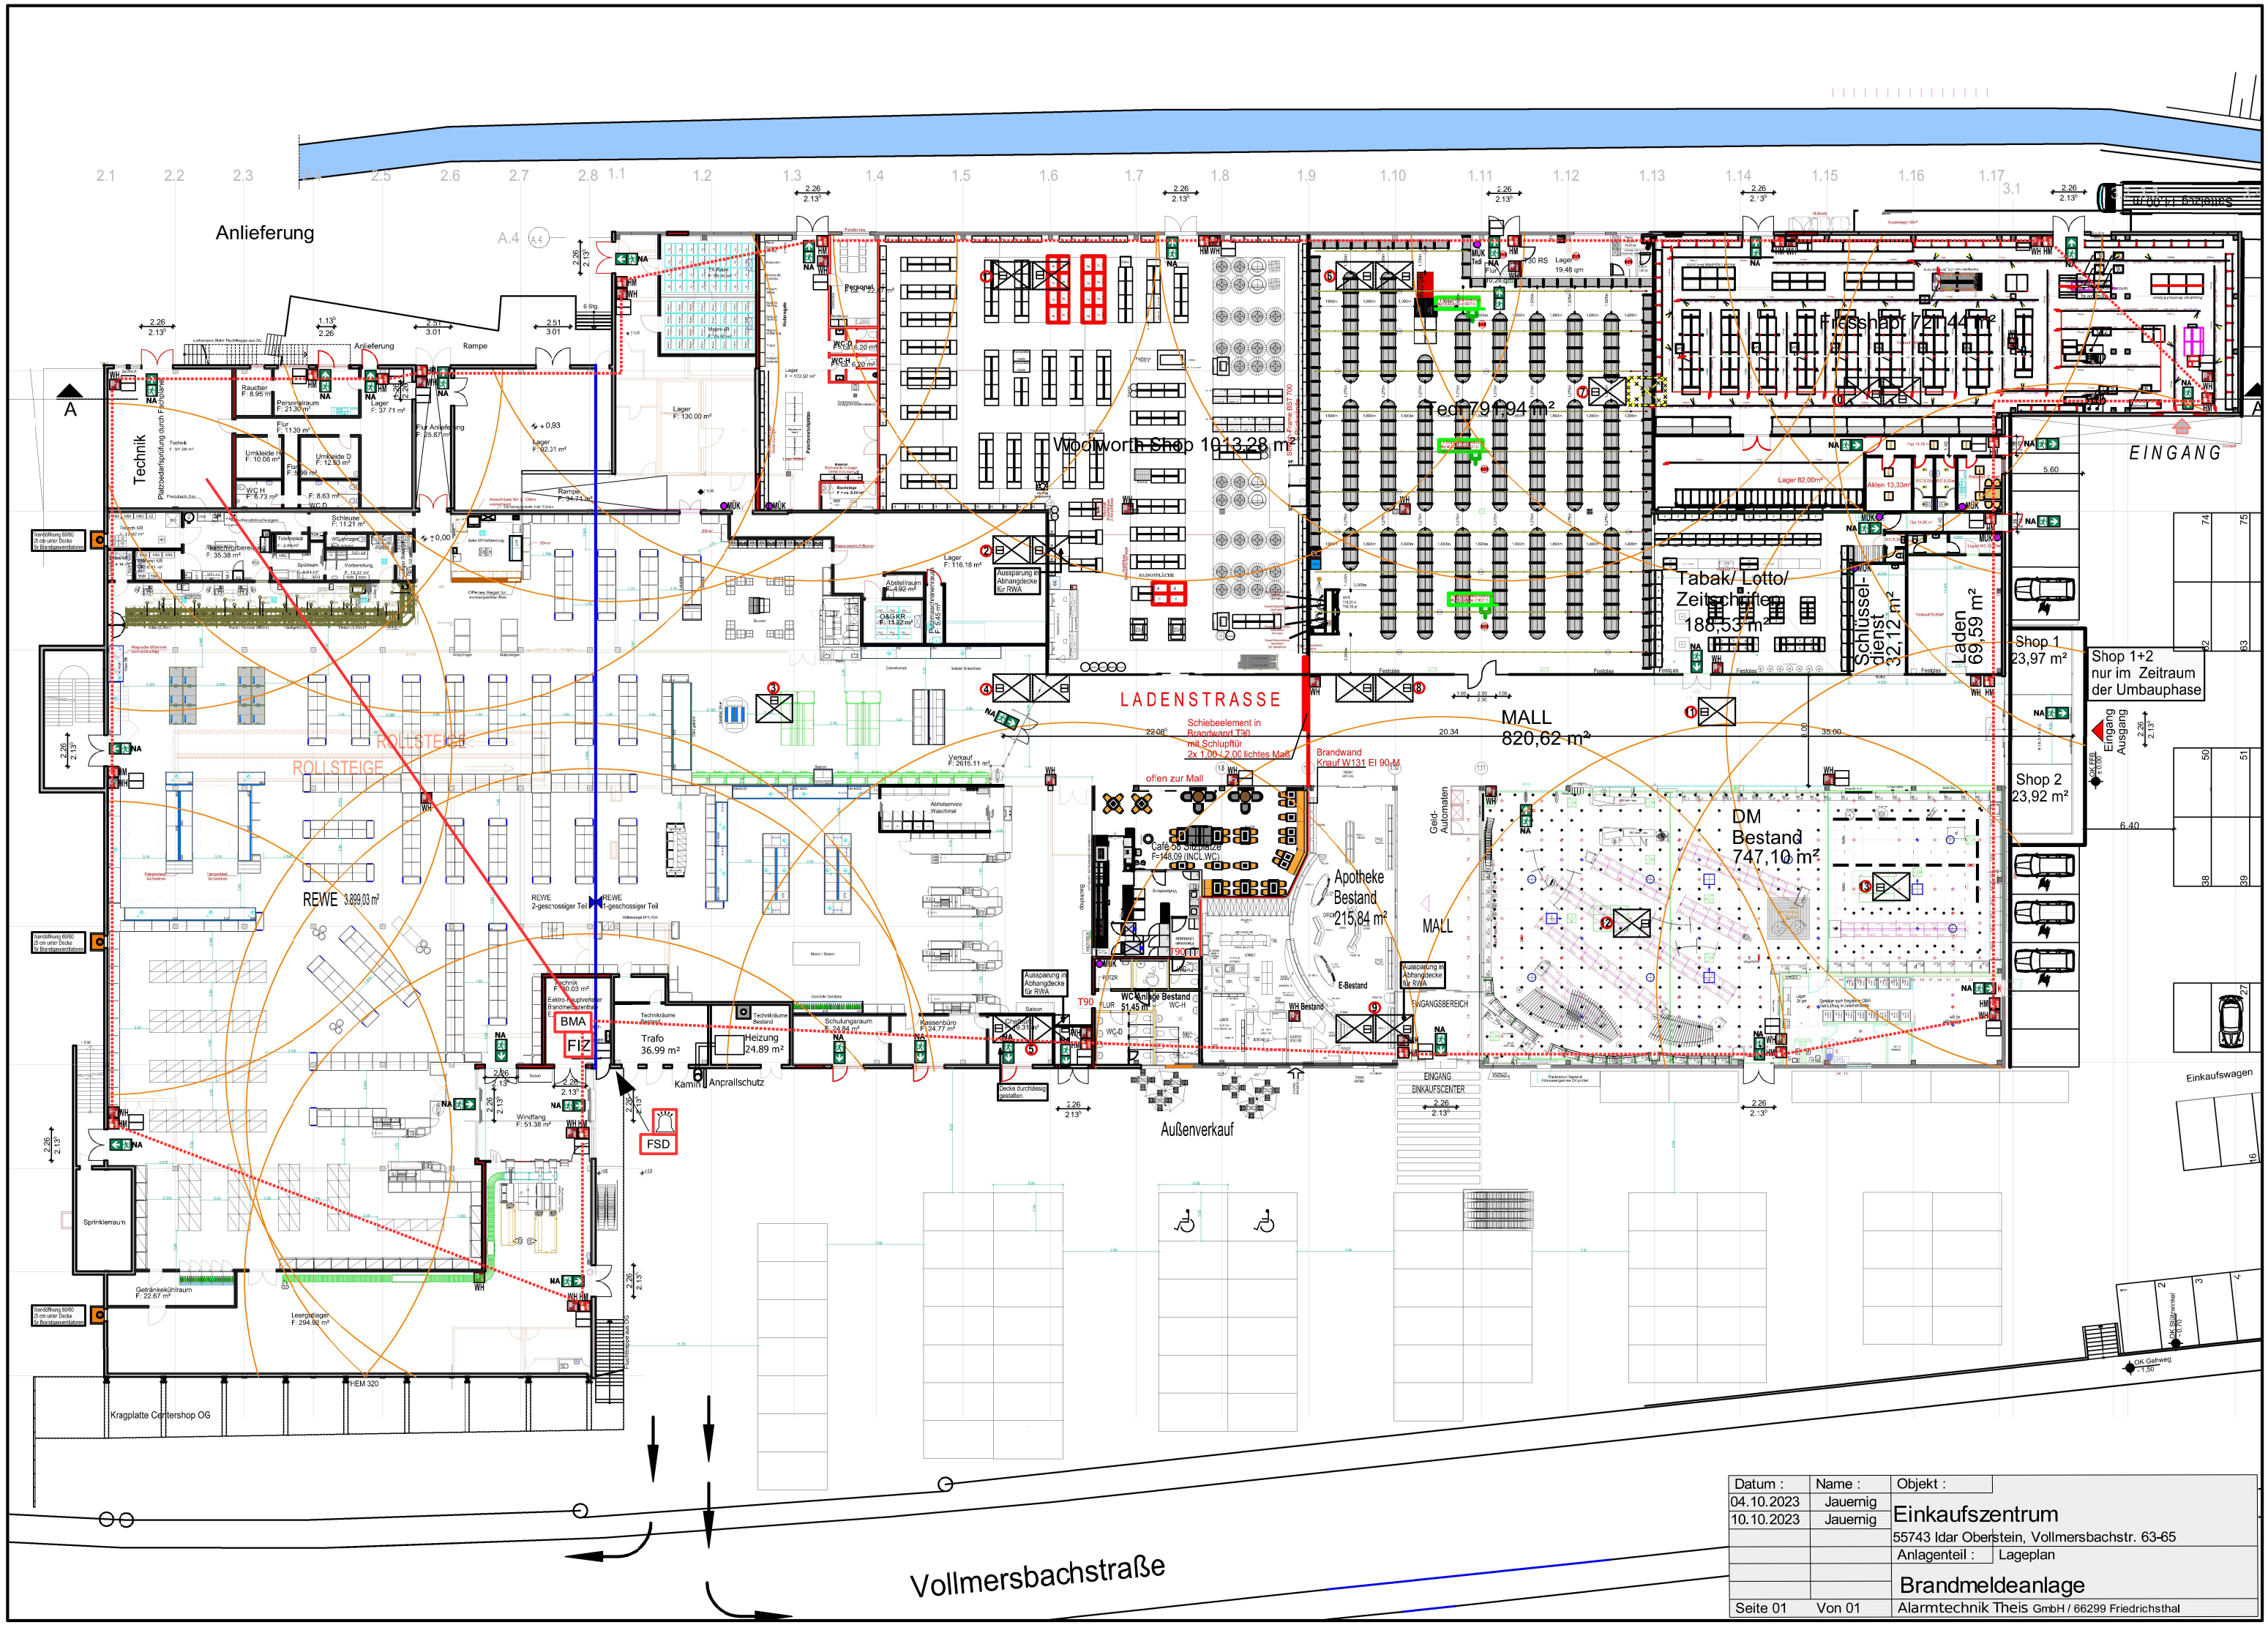

Datum :	Name :	Objekt :
04.10.2023	Jauernig	Einkaufszentrum
10.10.2023	Jauernig	55743 Idar Oberstein, Vollmersbachstr. 63-65
		Anlagenteil : Lageplan
		Brandmeldeanlage
Seite 01	Von 01	Alarmtechnik Theis GmbH / 66299 Friedrichsthal