


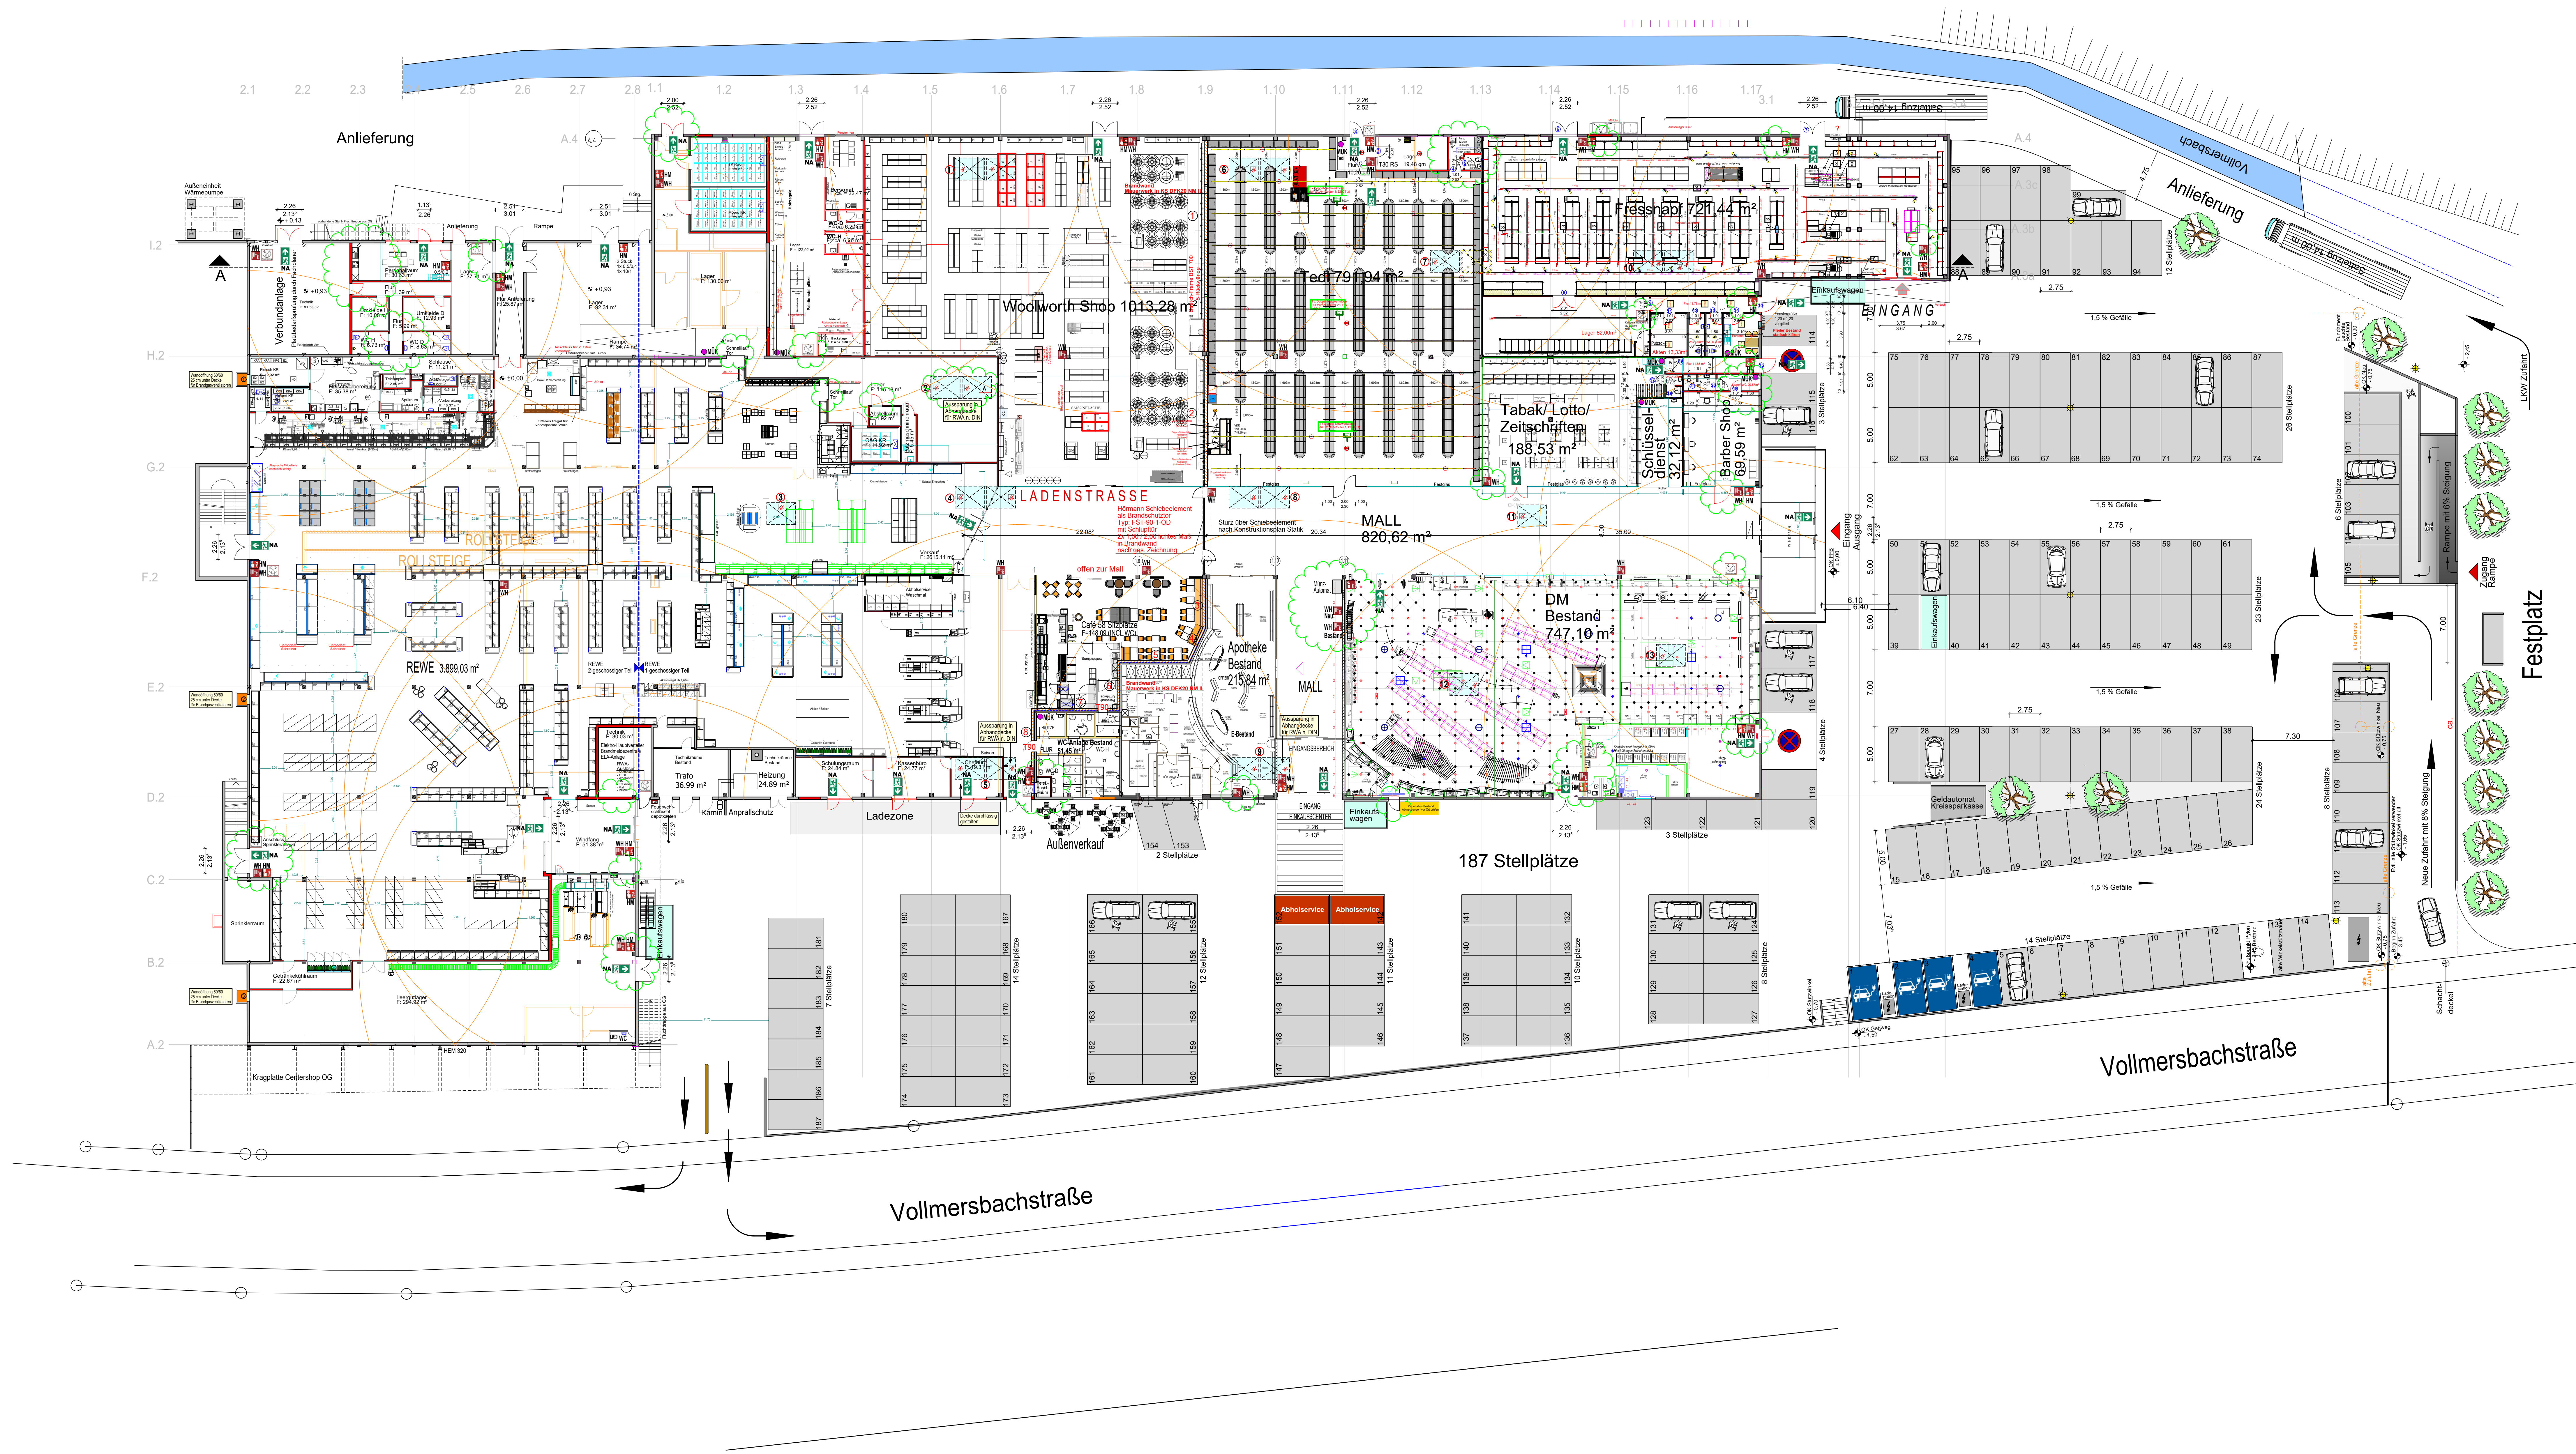

- § 29 zusätzliche Bauunterlagen VKVO**
1. Flächen der Verkaufsräume und der Brandabschnitte liegen vor.
 2. Die erforderlichen Breiten der Ausgänge in allen Geschossen haben eine lichte Durchgangsbreite von 2,00m.
 3. u. 4 Feuerlöscheinrichtungen sowie Brandmeldeanlagen Bestand sh. 3x maschinelle Entrauchung Eintragung im Grundrissplan.
 5. Alarmierungseinrichtungen: Handmelder an jedem Notausgang
 6. Sicherheitsbeleuchtung und Sicherheitsstromversorgung - Bestand
 7. Alle Lichtkuppeln als RWA ausgeführt. Auslösung im Technikraum.
- Die Flächen für die Feuerwehr-, sowie Rettungswege werden bis Fertigstellung vor Ort festgelegt und gegebenenfalls gekennzeichnet.

Berechnungen RWA nach DIN 18232 ab 200 m² mind. 1% der Fläche

Raumbezeichnung	Fläche	RWA soll	RWA ist
Rewe 1-geschossig	1.468,65 m²	14,68 m²	38,24 m² (RWA x 2,34,5)
Woolworth	1.013,28 m²	10,13 m²	22,00 m² (RWA x 1,5)
Tedi	791,94 m²	7,91 m²	16,24 m² (RWA x 6,7)
Fressnapf	721,44 m²	7,21 m²	11,00 m² (RWA x 1,5)
Mall	801,75 m²	8,01 m²	16,24 m² (RWA x 6,1)
Apotheke	215,84 m²	2,15 m²	11,00 m² (RWA x 1,5)
DM	747,10 m²	7,47 m²	10,48 m² (RWA x 1,2,13)

- Maschinelle RWA über 3 Brandgasventilatoren mit 5-fachem Luftwechsel im 2-geschossigen Bereich**
1. Brandgasventilator Bereich REWE - Lager Entrauchungsvolumen 8.800 m³/h
 2. Brandgasventilator Bereich REWE - Verkauf Entrauchungsvolumen 14.000 m³/h
 2. Brandgasventilator Bereich REWE - Leergutlager Entrauchungsvolumen 9.440 m³/h

SÄMTLICHE MASSE SIND RECHNERISCH UND NACH DEN ORTLICHEN GEGEBENHEITEN VOR BEGINN DER AUSFÜHRUNG ZU ÜBERPRÜFEN UND MIT DEN SCHALL- UND BEWEHRUNGSPLÄNEN SOWIE DER GEPRÜFTEN STATISCHEN BERECHNUNG ABZUGLEICHEN. FÜR HAUSTECHNISCHE GEWERKE UND DAMIT VERBUNDENE DURCHBRÜCHE, SCHÜTZE, AUSPARUNGEN ETC. SIND DIE PLÄNE SOWIE SONDERGENÜHME MASSEBEREICH.

Index	Datum	Name	Änderung
A	07.07.22	PB/UB	Notausgangstüren DM / Zeitschriften / Tedi
B	11.07.22	PB/UB	Eingang Fressnapf
C	02.11.22	PB/UB	Fluchttüre Lotto/Fressnapf, Fluchttüre, Wandhydrante
D	07.07.23	PB/UB	Luftungsrohre / Sprinkleranlage Fressnapf
E	24.01.24	PB/UB	Eintragung Brandwand / Wandabwicklung
F	06.05.24	JB	Eintragung Notbeleuchtung

ENTWURF
PLANUNG
BAULEITUNG

HAUPTSTR. 9
MITTELREIDENBACH
TEL. 06784-981023
FAX. 06784-981025

Bauvorhaben: Umbau EKZ
Vollmersbachstraße 63-65
55743 Idar - Oberstein

Bauherr: Industriebau GmbH
vertreten durch Eva Maria Budau
Mackenrodt Weg 5-9
55743 Idar-Oberstein

Erdgeschoss 1:200